Bautenschutz

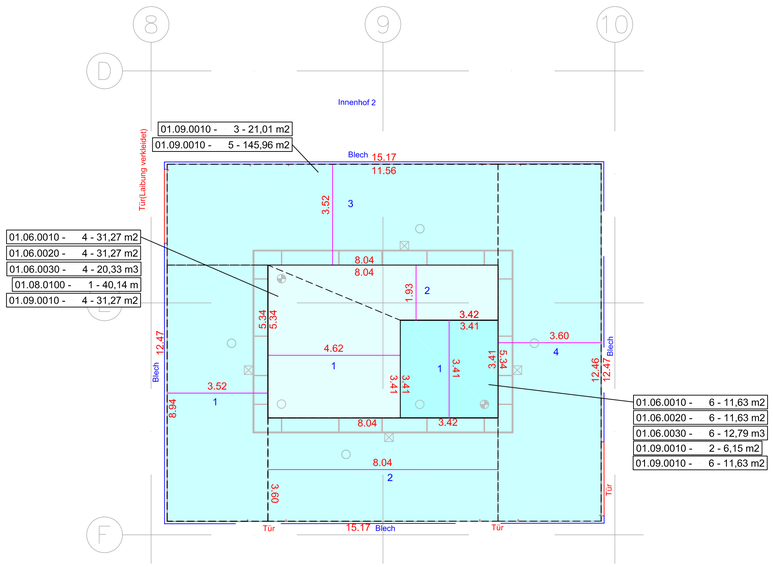

Befestigte Fläche

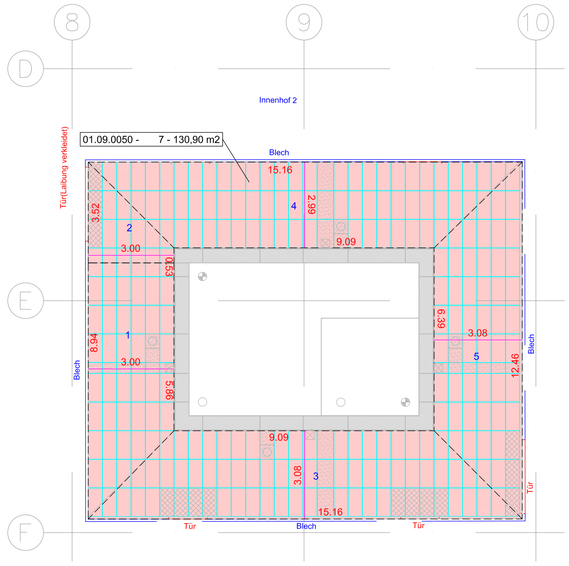

Passplatten (vor Ort aufmessen)

Platten mit Sondermaßen

Einfassungen + Leitungen

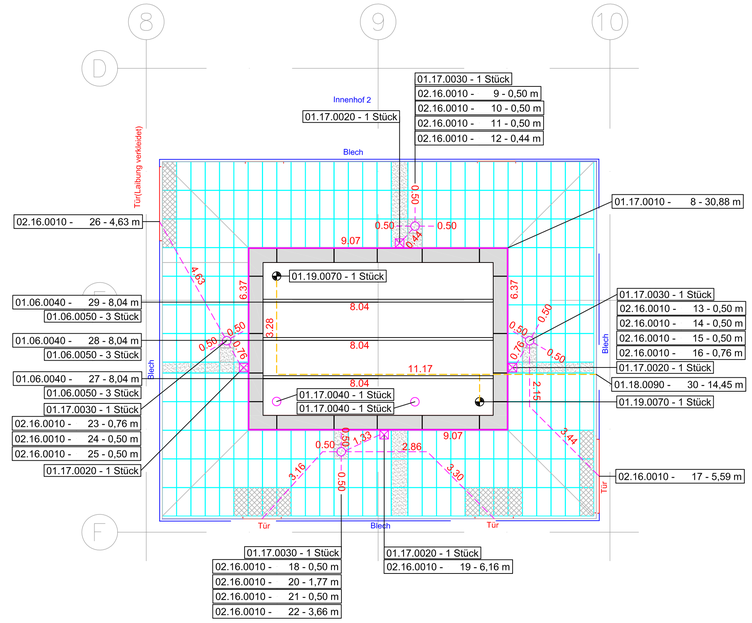

Passplatten (vor Ort aufmessen)

Platten mit Sondermaßen

Bauvorhaben
FHC Bielefeld VE 11 – Innenhof 2

Planbezeichnung
Aufmaßplan

Inhalt
Bautenschutz, befestigte Flächen
Einfassungen, Leitungen, Ausstattung

Baukonto

Maßstab
1:100

Datum
21.06.2013

Datei
FHC_VE_11_N_IH2

Plannummer
7.1

Bearbeiter
Rößler

geändert

Erstellt mit:
DATAflor
Software für Ihren Erfolg

Auftraggeber
Bau– und Liegenschaftsbetrieb
NRW Bielefeld
August–Bebel–Straße 91
D–33602 Bielefeld
Tel.: +49 – 520 49 – 0

Auftragnehmer
KÖNNING
GARTEN- UND LANDSCHAFTSBAU GMBH
Weidenweg 21
48153 Münster
Tel: 0251/316531
Fax: 0251/7625422
Info@Galabau-Koenning.de

Aufgestellt
Rößler Consult Ingenieur GmbH
Oststr. 2, 48165 Münster
Fon: 0250192 89 537 Fax 0250192 89 540
eMail: info@Roessler-Consult.de