Atrium Ost 1. OG

M 1:100

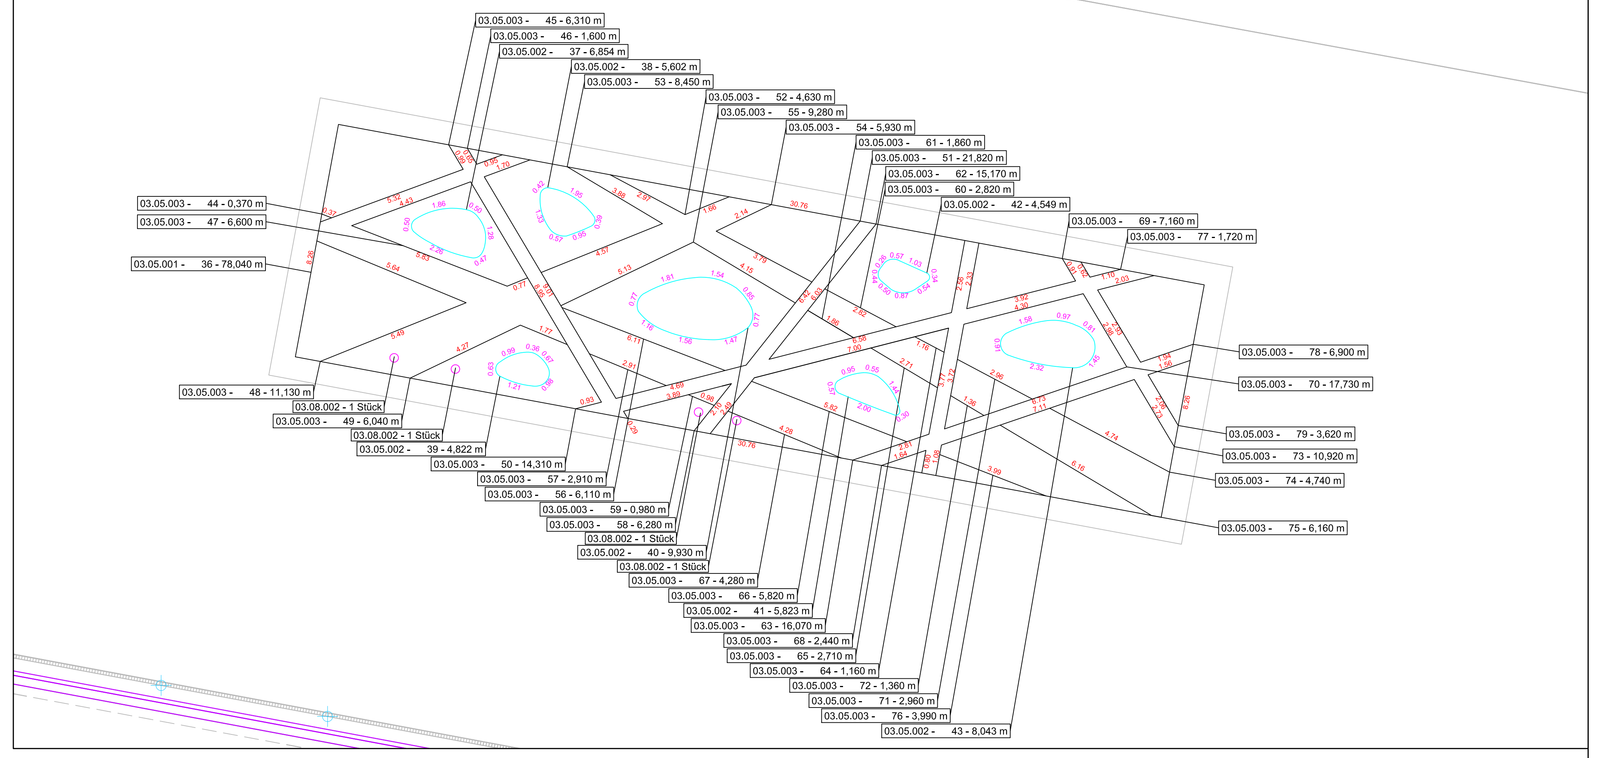

Bauvorhaben

Neubau einer Bibliothek am Westerberg

Planbezeichnung: AufmaßPlan

Inhalt: Neubau Einfassungen + Leitungen
Neubau Ausstattung

Baukonto: 14G 259

Maßstab: 1:200/100

Datum: 30.04.2015

Datei: HS_OS_Bibliothek_N

Plannummer: 4

Bearbeiter: RößIer

geändert:

Auftraggeber:
Staatliches Baumanagement
Osnabrück Emsland
Schloss
49186 Bad Iburg

Auftragnehmer:
Boymann
Gartengestaltung – Landschaftsbau
Tiefbau – Innenraumbegrünungen
Boymann GmbH & Co. KG
Iburger Straße 17 49219 Glandorf
Telefon 0 54 38 / 93 54-0
Fax 0 54 38 / 93 54-44
eMail: info@boymann.de

Aufgestellt:
RößIer | Consult | Ingenieur | GmbH
Clemensstr. 2 48165 Münster
Fon: 02501/92 69 937 Fax: 02501/92 69 940
eMail: info@roessler-consult.de

Erstellt mit:
DATAflor
Software für Ihren Erfolg