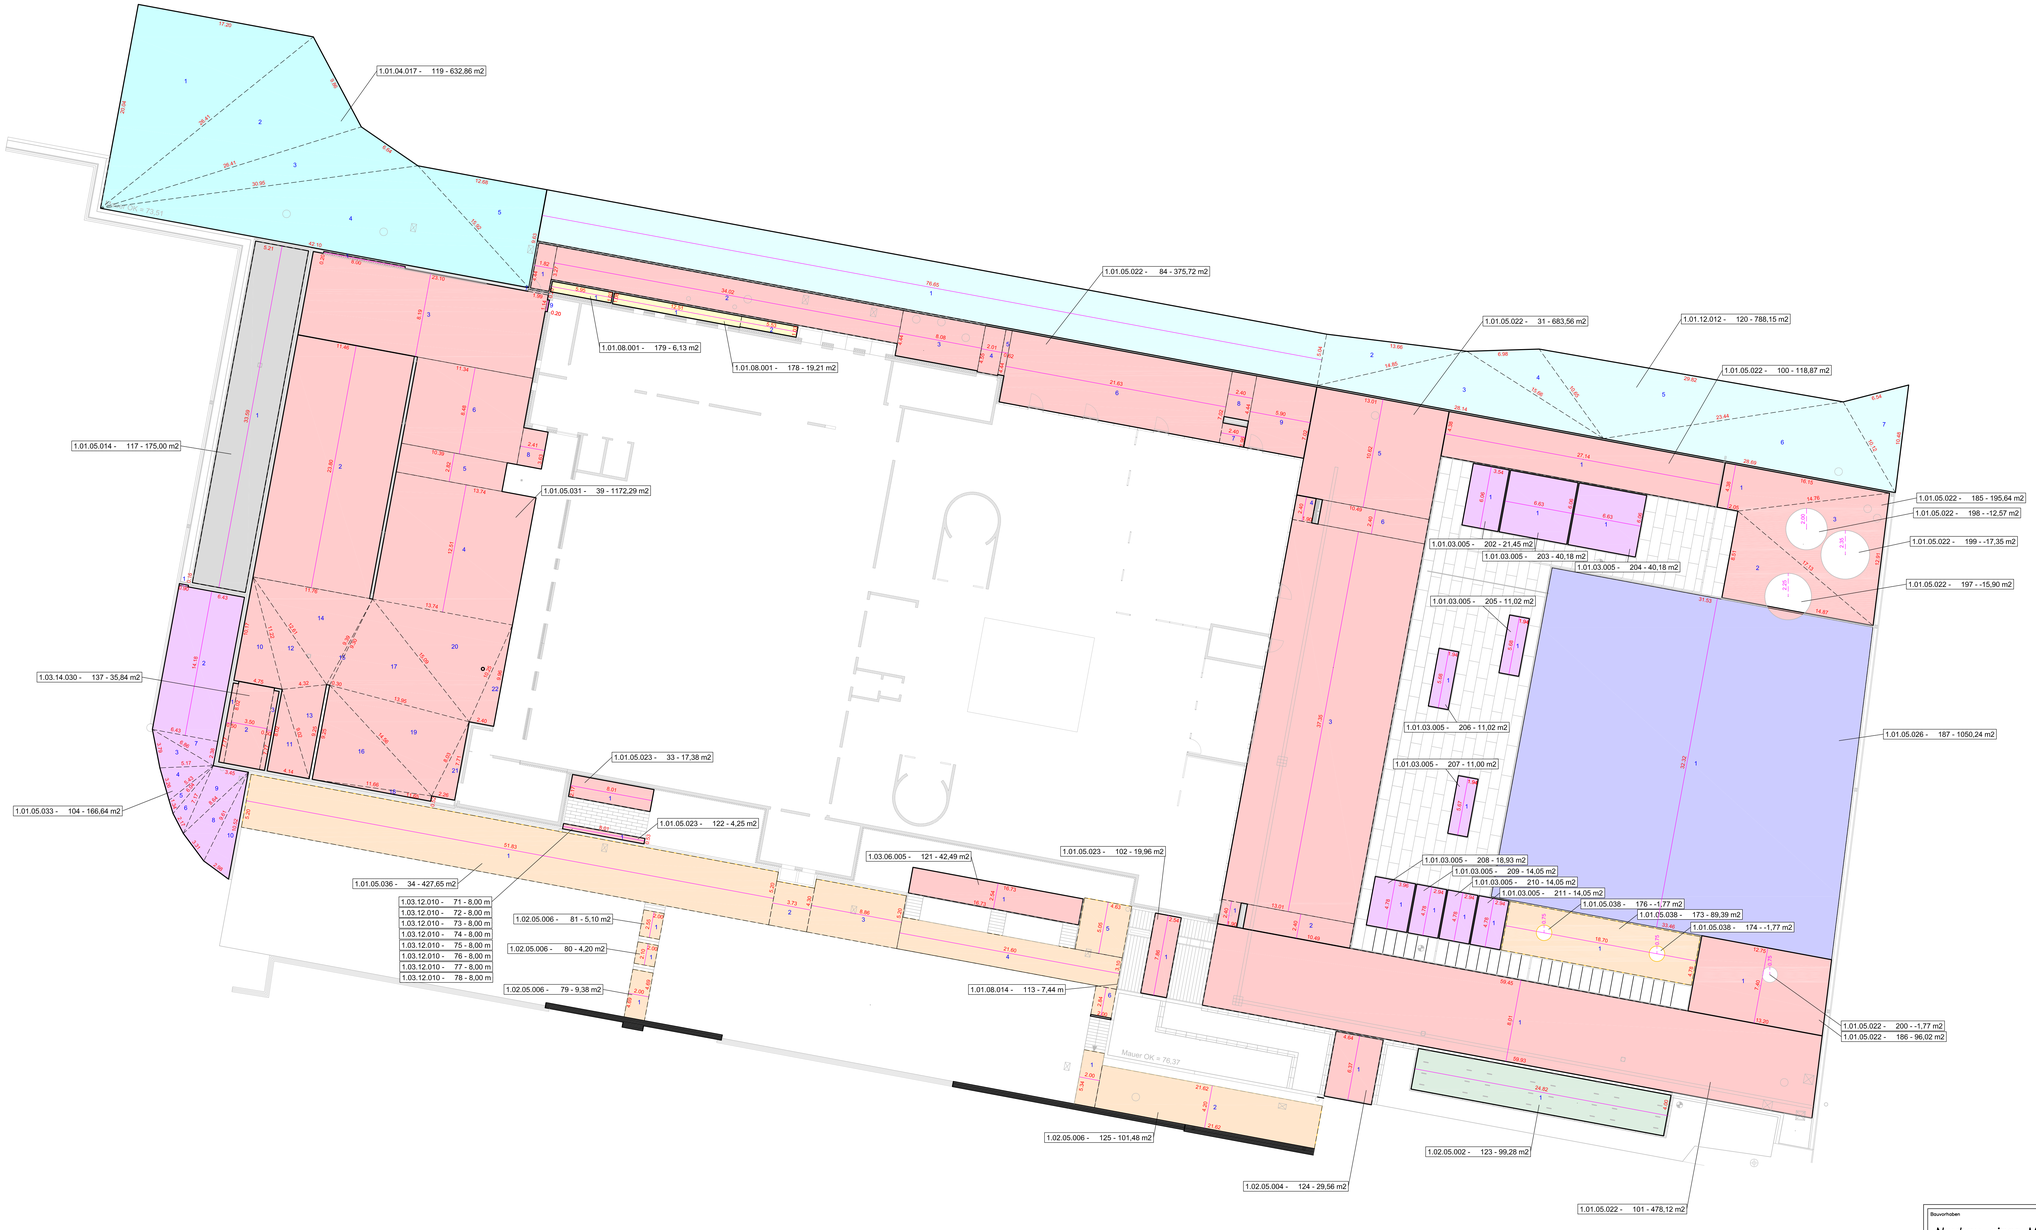

Bauvorhaben

Neubau einer Mensa – Westerberg Osnabrück

Planbezeichnung: Aufmaßplan

Inhalt: Befestigte Flächen

Baukonto

Maßstab: 1:200

Datum: 11.10.2012

Datei: HS_OS_Mensa_N

Plannummer: 3

Bearbeiter: Rößler

geändert: 12.11.2012

20.12.2012

17.04.2013

Erstellt mit: DATA Flor Software für Ihren Erfolg

Auftraggeber

Stiftung
Hochschule Osnabrück
Albrecht straße 30
49076 Osnabrück

Auftragnehmer

Boymann
Gartengestaltung – Landschaftsbau
Tiefbau – Innenraumbegrünungen
Boymann GmbH & Co. KG
Iburger Straße 11 – 49219 Glandorf
Telefon 0 54 26 / 9449-0
Fax 0 54 26 / 9449-44
eMail: info@Boymann.de

Aufgestellt

Rößler Consult Ingenieur GmbH
Osmar 2 , 48165 Münster
Fon: 02501/92 89 537 Fax: 02501/92 89 540
eMail: info@Roessler-Consult.de