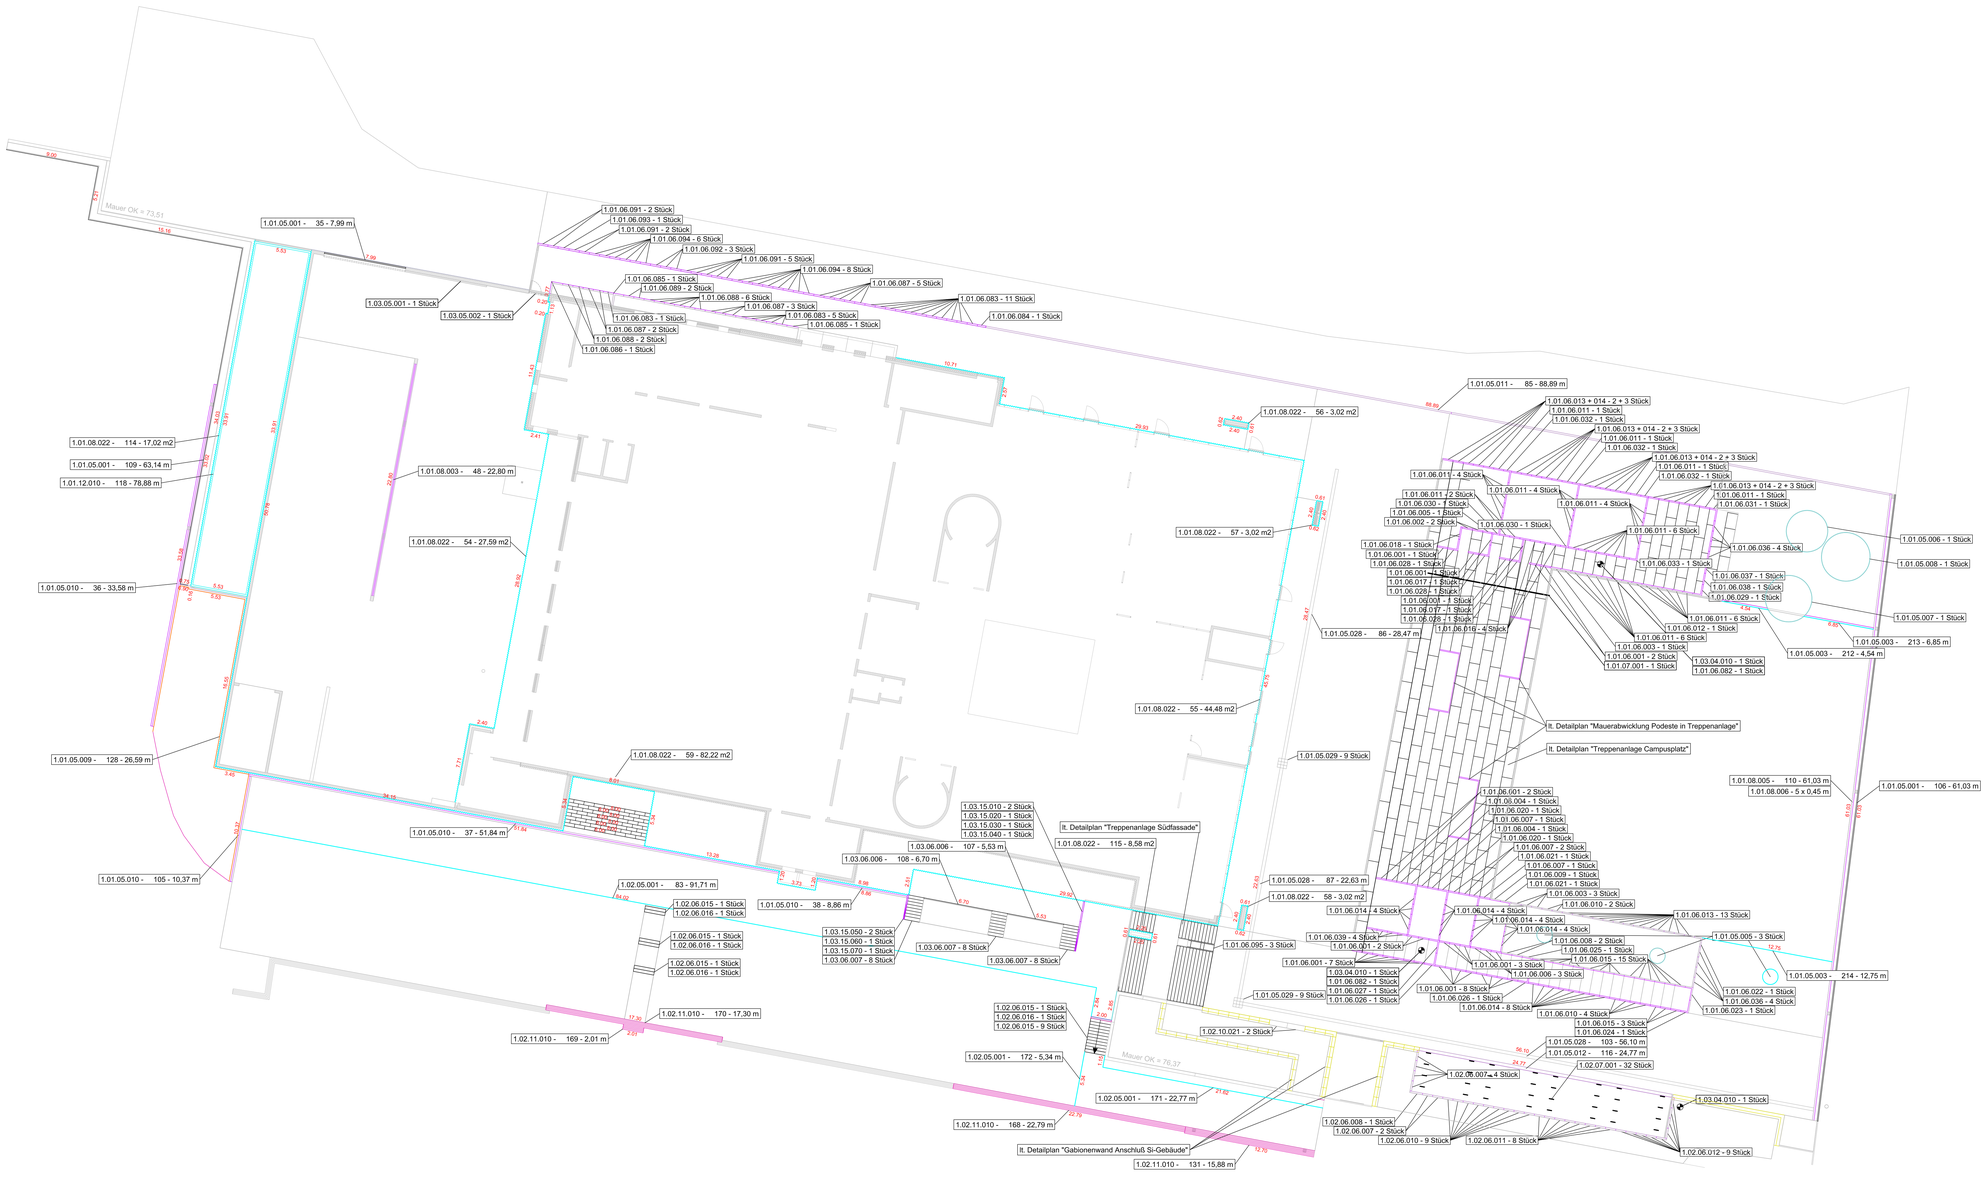

Bauvorhaben

Neubau einer Mensa – Westerberg Osnabrück

Planbezeichnung: Aufmaßplan

Inhalt: Einfassungen, Ausstattung

Baukombi

Maßstab: 1:200

Datum: 11.10.2012

Datei: HS_ OS_ Mensa_ N

Plannummer: 4

Bearbeiter: Rößler

geändert: 12.11.2012; 20.12.2012; 17.04.2013; 18.02.2014

Erstellt mit: DATAflor – Software für Ihren Erfolg

Auftraggeber: Stiftung Hochschule Osnabrück, Albrecht straße 30, 49076 Osnabrück

Auftragnehmer: Boymann GmbH & Co. KG, Gartengestaltung – Landschaftsbau, Tiefbau – Innenraumbegrünungen, Iburger Straße 225, 49082 Osnabrück, Telefon (0 54 1) 94 48 – 0, Fax (0 54 1) 94 48 – 44, eMail: info@boymann.de

Aufgestellt: Rößler Consult Ingenieur GmbH, Garrel 2, 48165 Münster, Fon: 02501/92 89 537, Fax: 02501/92 89 540, eMail: info@Roessler-Consult.de