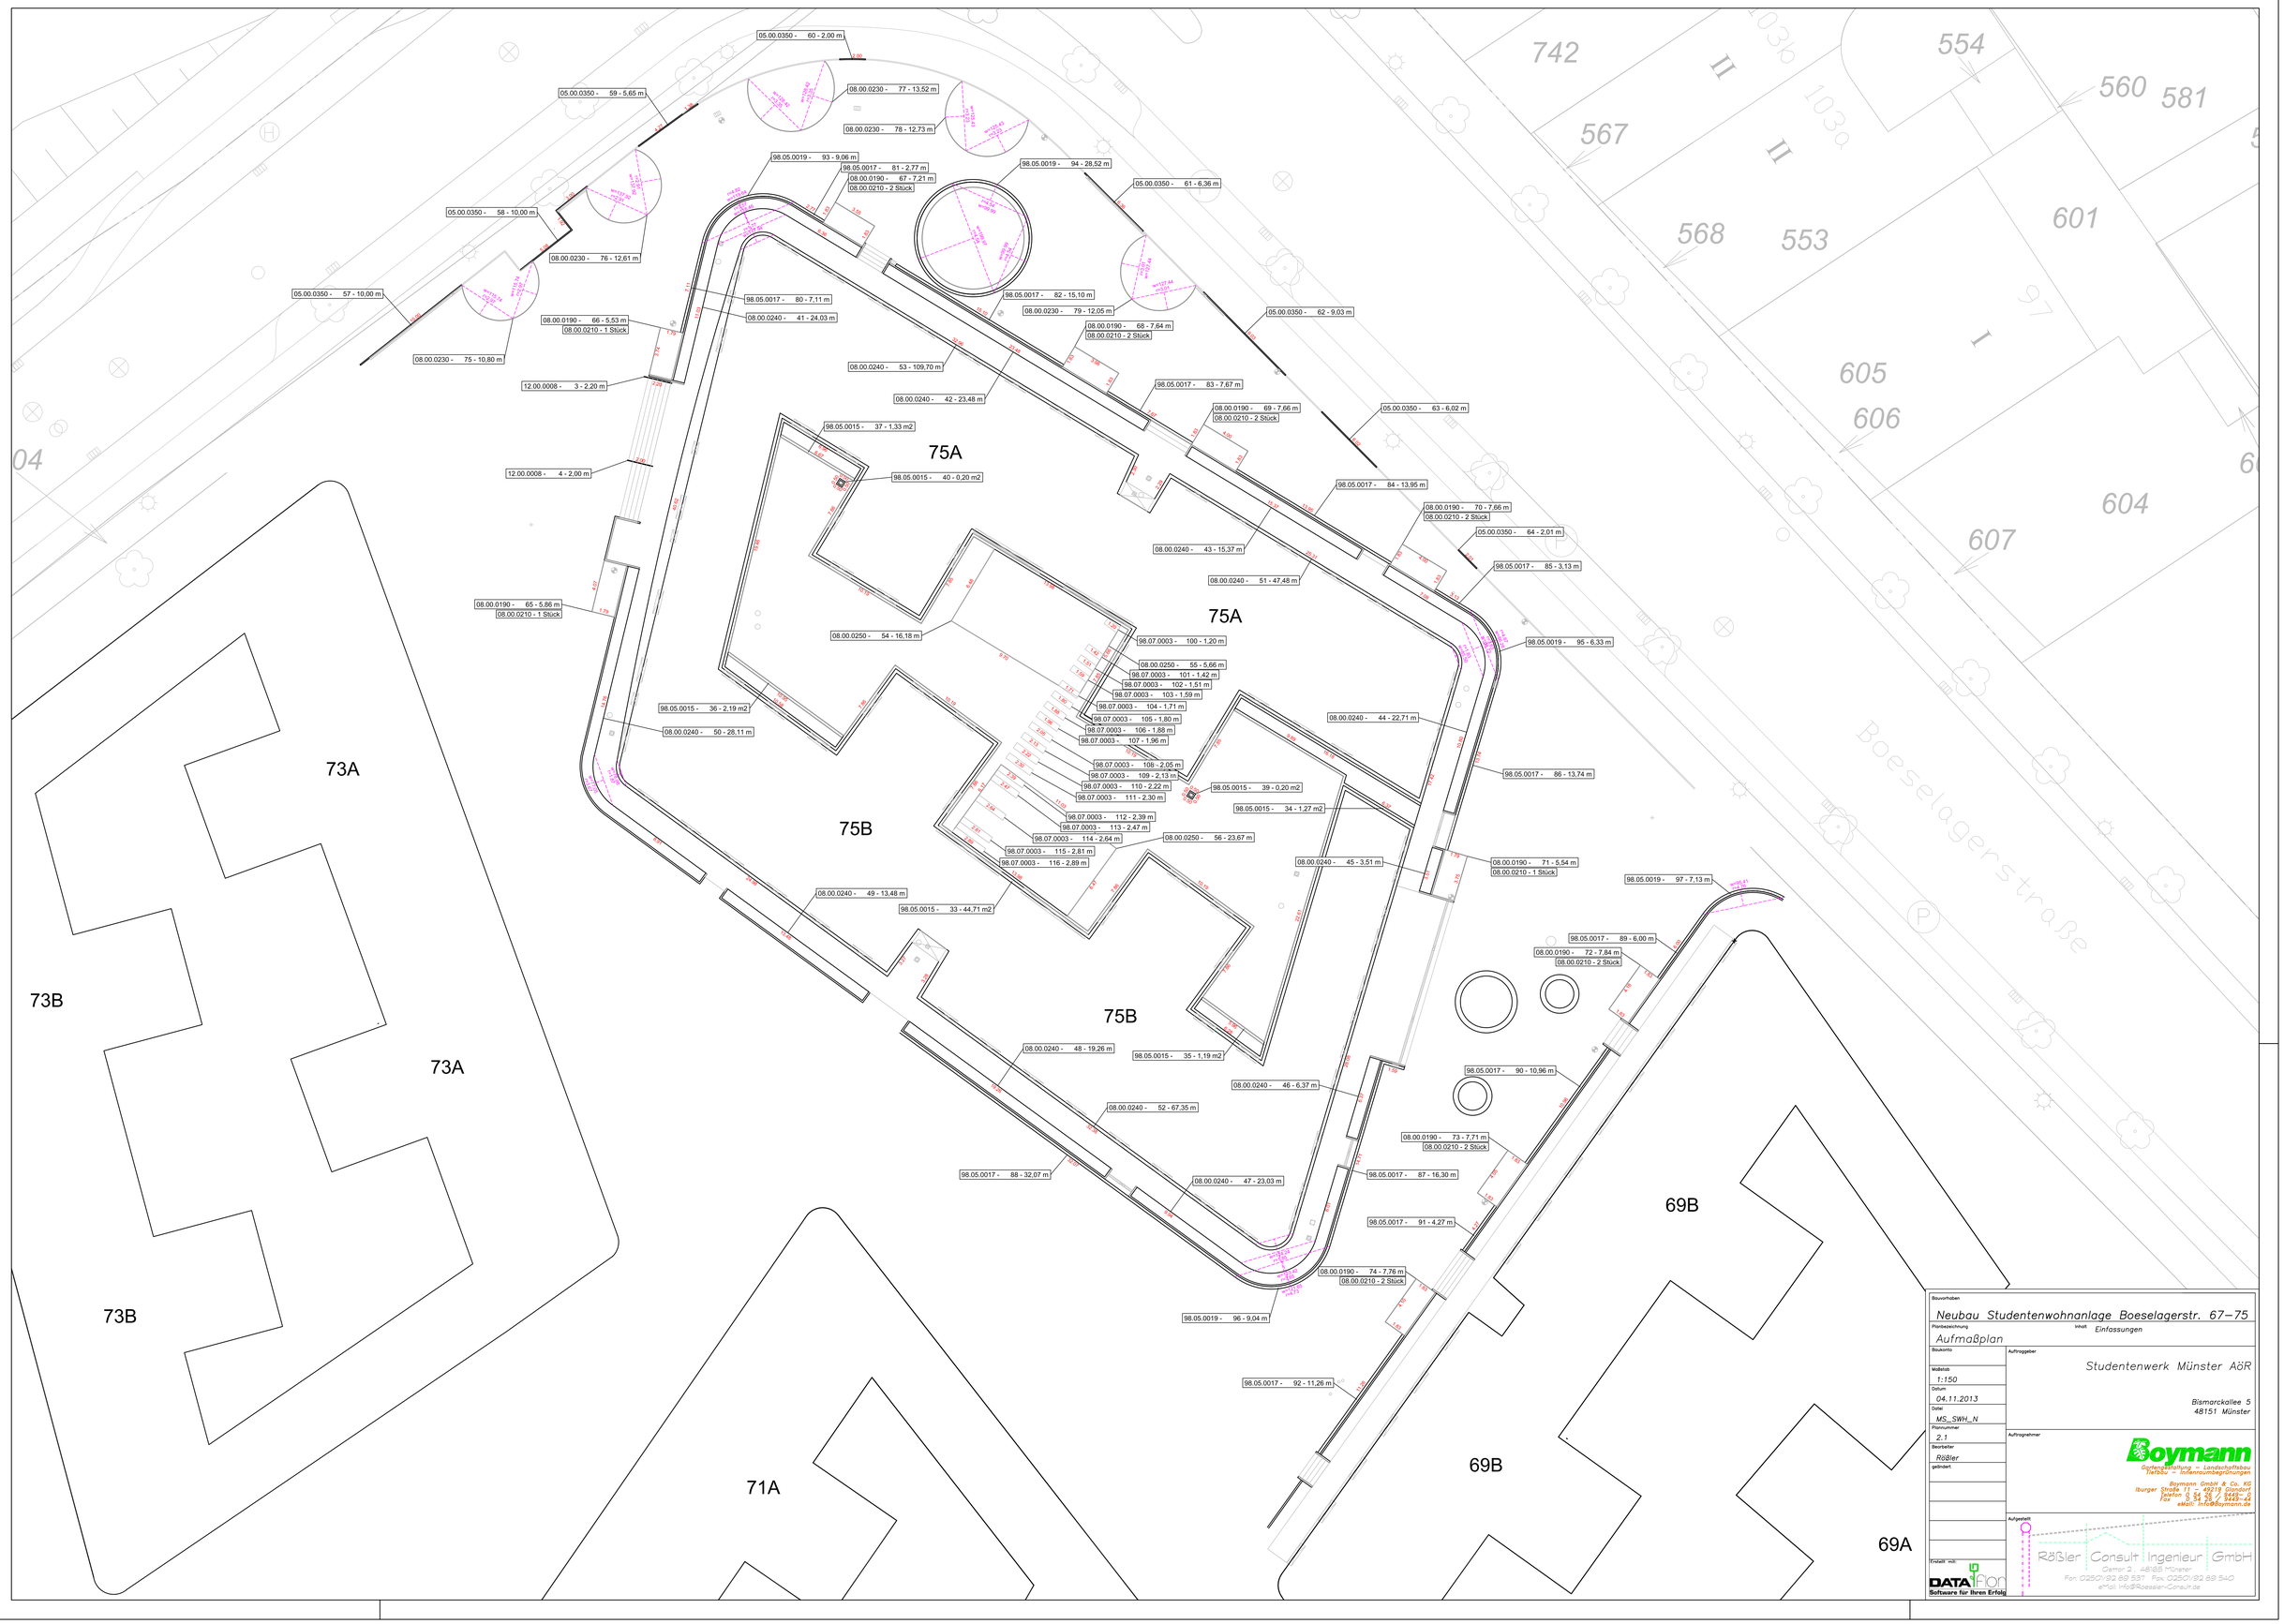

Bauvorhaben

Neubau Studentenwohnanlage Boeselagerstr. 67–75

Planbezeichnung: Aufmaßplan

Inhalt: Einfassungen

Baukonto

Maßstab: 1:150

Datum: 04.11.2013

Datei: MS_SWH_N

Plannummer: 2.1

Bearbeiter: Rößler

geändert

Auftraggeber

Studentenwerk Münster AöR

Bismarckallee 5
48151 Münster

Auftragnehmer

Boymann
Gartengestaltung – Landschaftsbau
Tiefbau – Innenraumbegrünungen

Boymann GmbH & Co. KG
Iburger Straße 11 – 49219 Glandorf
Telefon 0 54 26 / 9449-0
Fax 0 54 26 / 9449-44
eMail: info@Boymann.de

Aufgestellt

Rößler Consult Ingenieur GmbH
Oestrer 2, 48185 Münster
Fon: 0250/192 89 537 Fax: 0250/192 89 540
eMail: info@Roessler-Consult.de

Erstellt mit: DATA flor
Software für Ihren Erfolg