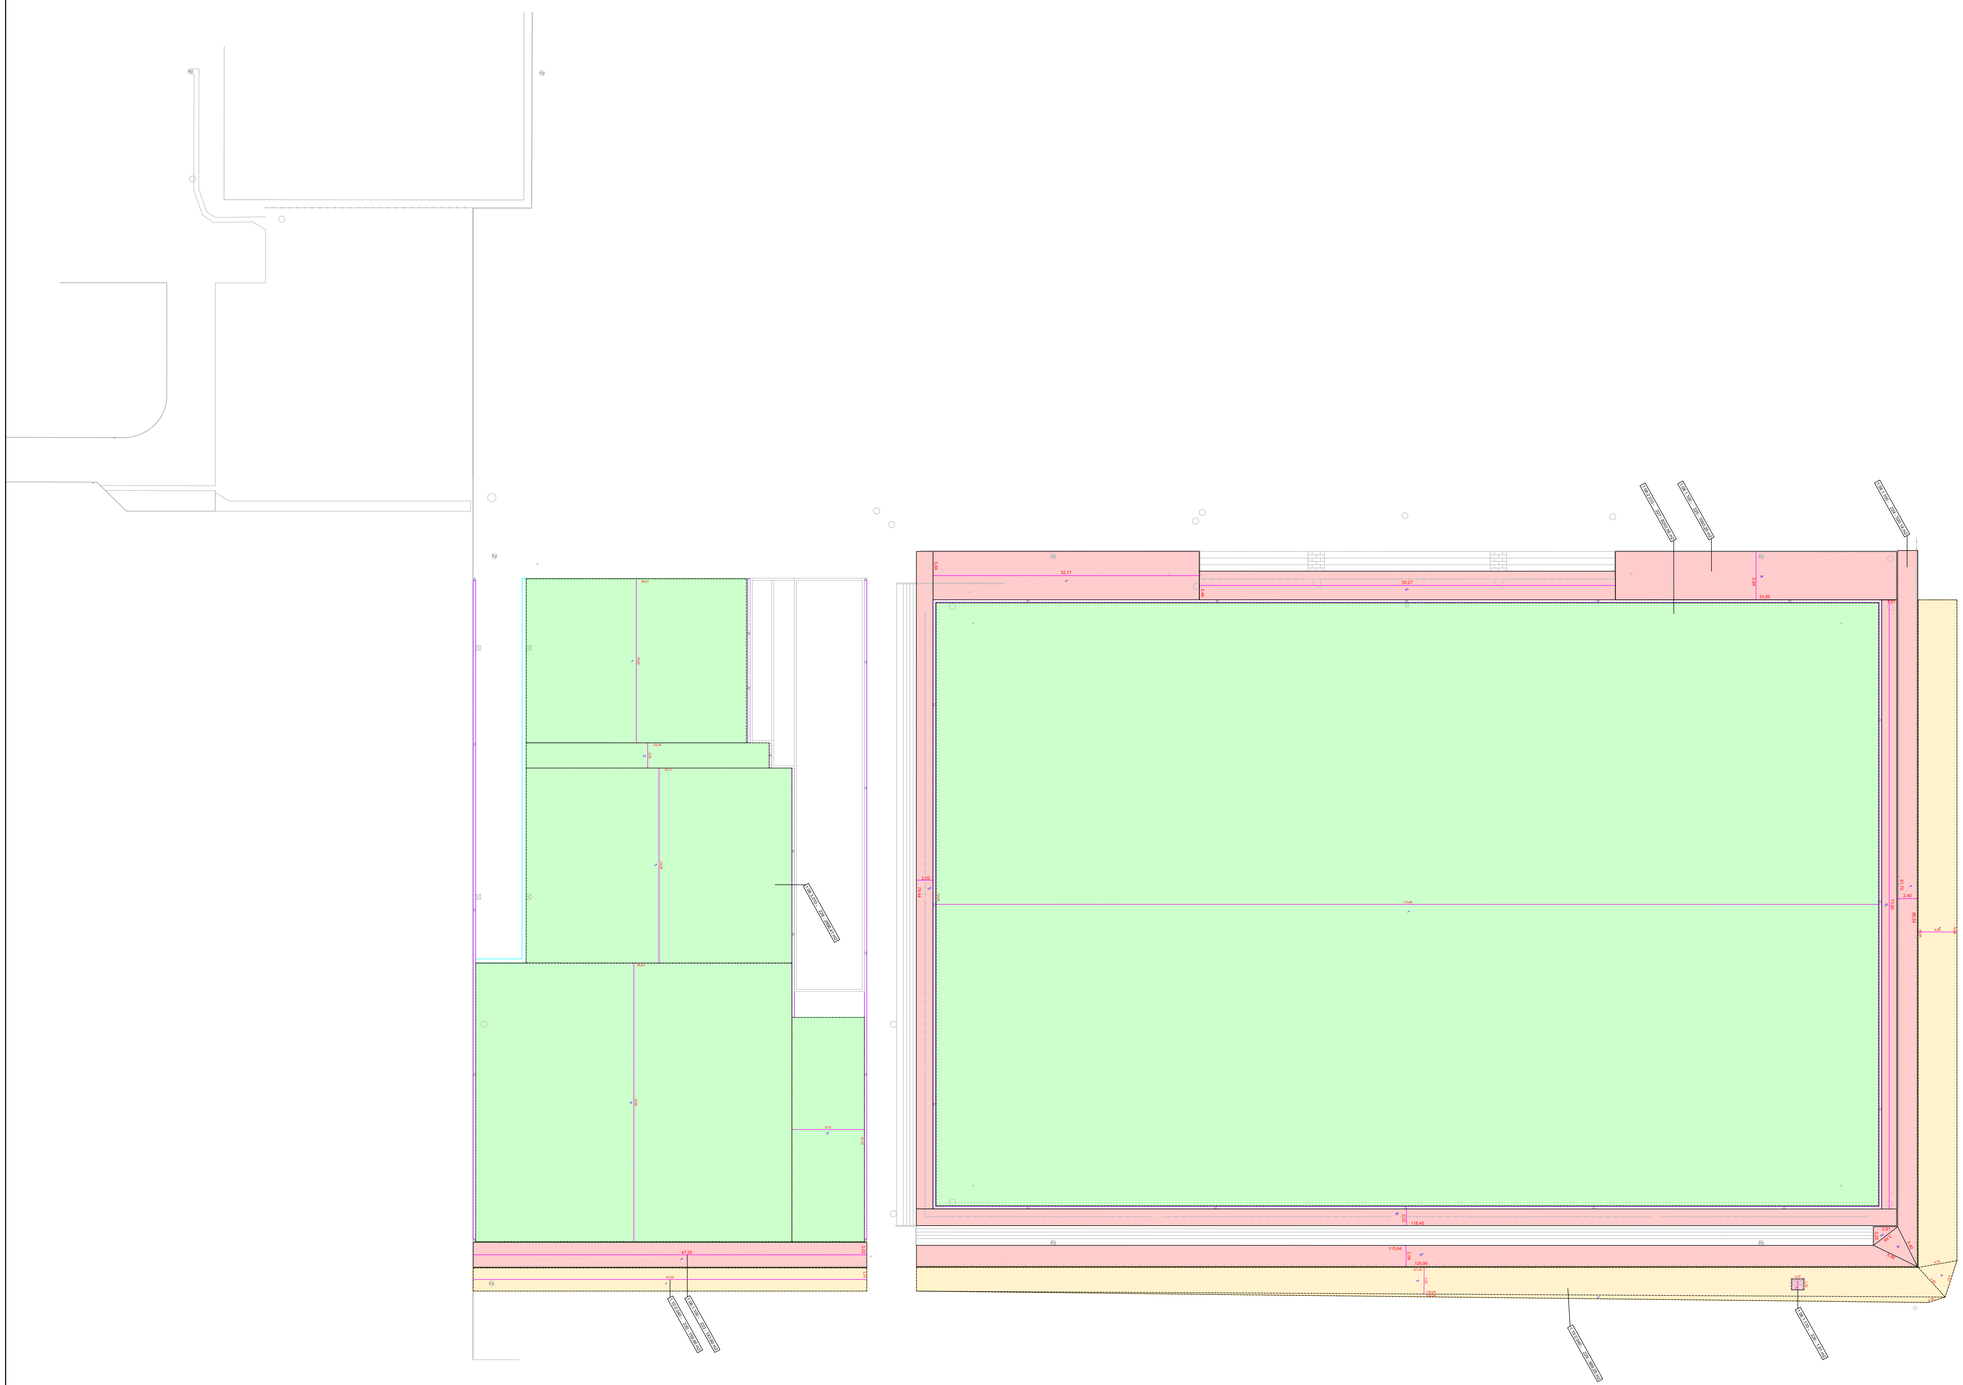
Bauvorhaben
Erweiterung Trainingsgelände
Planbezeichnung
Aufmaßplan
Inhalt
Befestigte Flächen
Baukosten
1250103
Maßstab
1:250
Datum
03.04.2013
Datei
Train_BMG_N
Plannummer
1
Bearbeiter
Rößler
geändert
Erstellt mit:
DATAflor
Software für Ihren Erfolg
Auftraggeber
Borussia Vfl 1900
Mönchengladbach GmbH
Hennes Weissweiler Allee 1
41179 Mönchengladbach
Auftragnehmer
Garten- und Landschaftsbau
Boymann
Boymann Garten- und Landschaftsbau
Gesellschaft mbH
Bockenfeldstraße 218
44388 Dortmund
Telefon 0 231 / 17 40 51
Fax. 0 231 / 17 58 96
eMail: Dortmund@boymann.de
Aufgestellt
Rößler Consult Ingenieur GmbH
Osmer 2, 48165 Münster
Fon 02501/82 89 537 Fax 02501/82 89 540
eMail: info@Roessler-Consult.de