
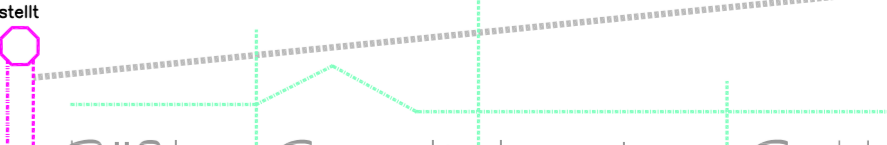



Bauarbeiten Umbau Strandbad Twistesee – Bad Arolsen	
Projektzeichnung: WMA Vegetation Aufmaßplan	
Bauwerk: 1462221 Maßstab: 1:200 Datum: 21.10.2014 Lage: Twistesee_N1	Auftraggeber Stadt Bad Arolsen Stadtentwicklung, Bauen und Immobilien Große Allee 26 34454 Bad Arolsen
Planummer 1	Auftraggeber  Hoyermann GmbH & Co. KG Optimalplanung – Landschaftsbau Fachbüro – Innenraumgestaltung Bürger Straße 11 • 42719 Gündorf Telefon 0 54 26 / 5448-0 Fax 0 54 26 / 5448-10 E-Mail: info@hoyermann.de
Berichter Hoyermann gezeichnet	Aufgezeichnet  Rößler Consult Ingenieur GmbH Oskar 2, 48155 Münster Fax: 0250/92 89 537 Fax: 0250/92 89 540 e-Mail: info@roessler-consult.de
Gezeichnet  DATAflor Software für Ihren Erfolg	