

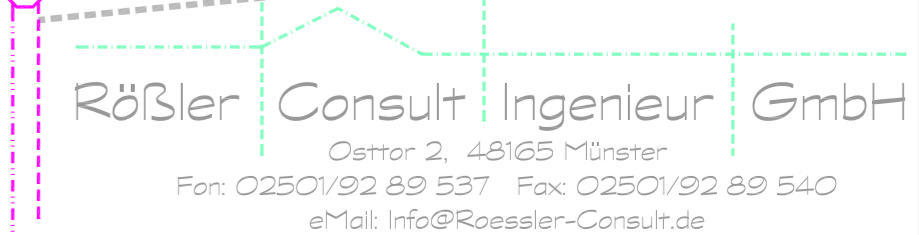


Revisor: LGS Gießen 2014 – Quellgarten Prozessierung: <small>mit Profigruppe bewehrte Böschung Übersicht</small>	
Aufmaßplan	
Nummer: 1100732 Maßstab: 1:100 Datum: 04.12.2012 Projektname: Quellgarten_S Provisor: 2.5.1 Bearbeiter: Kuhlmann Geplant:	Auftraggeber: LGS Gießen 2014 GmbH Südanlage 4 35390 Gießen Tel.: 0641 – 306 2014  <small>Boymann GmbH & Co. KG Offener Wettbewerb – Landschaftsbau Tiefbau – Gartenbau-Grünanlagen Burger Straße 11 • 42119 Düsseldorf Telefon 0 21 76 / 3443-22 eMail info@boymann.de</small>
Erteilt mit:  Software für Ihren Erfolg	Aufmaßplan:  <small>Rössler Consult Ingenieur GmbH Oster 2, 48165 Münster Fon 02501 92 89 537 Fax 02501 92 89 540 eMail info@rossler-consult.de</small>