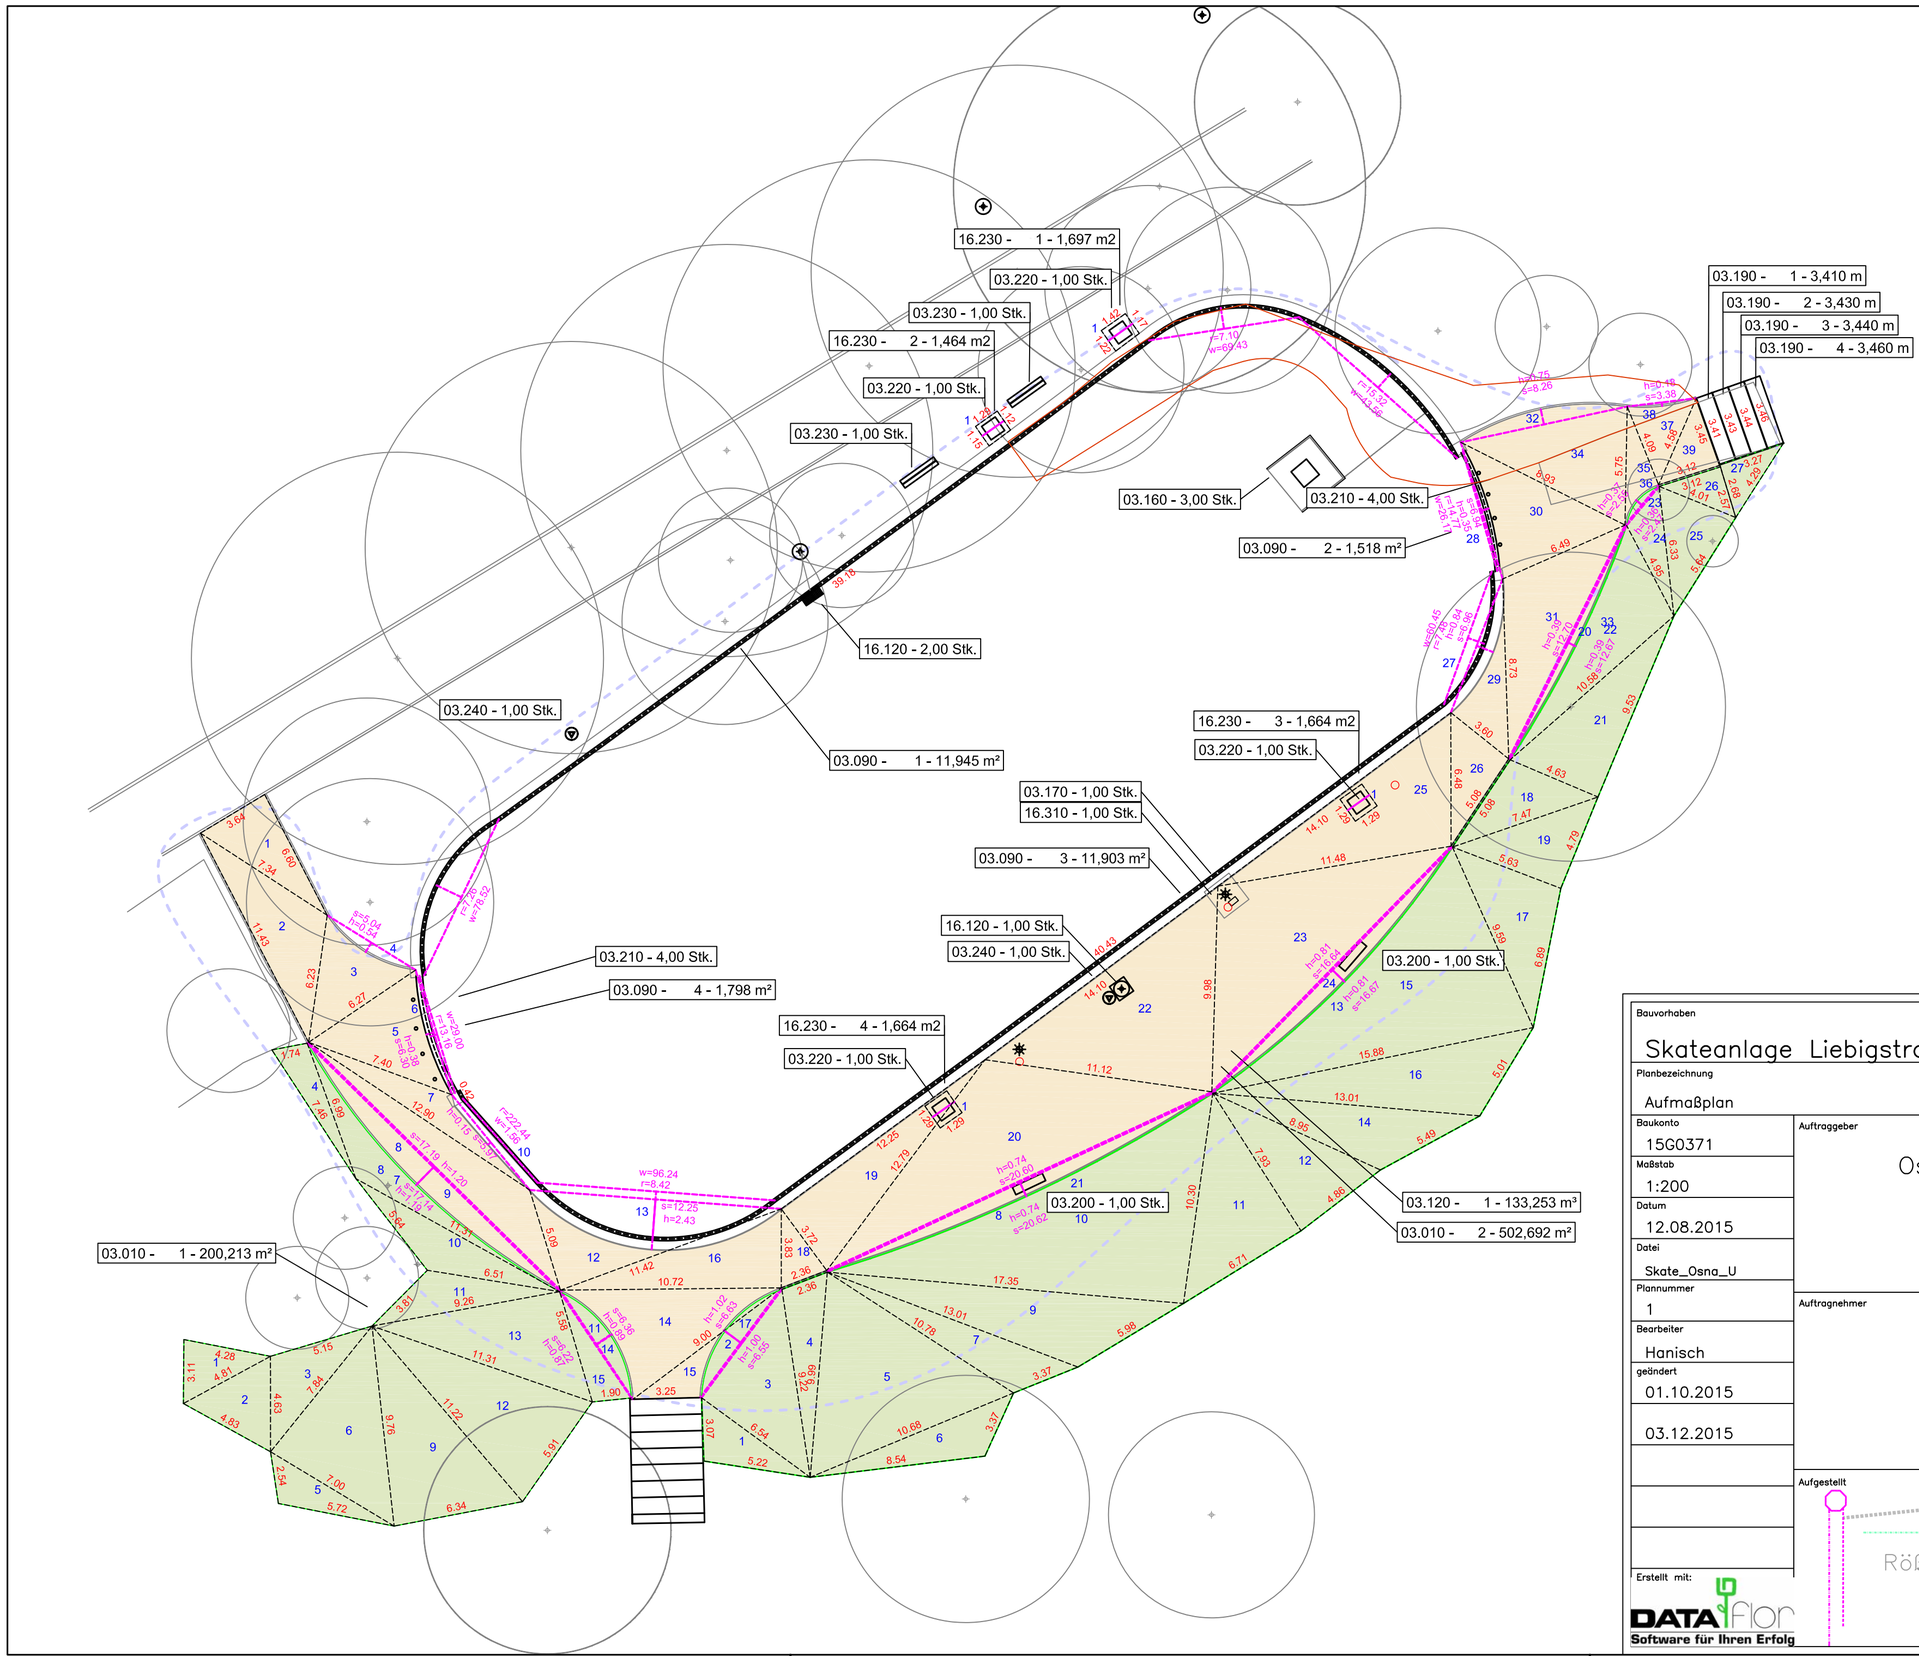

Bauvorhaben

Skateanlage Liebigstraße Osnabrück

Planbezeichnung

Aufmaßplan

Inhalt

Abbrucharbeiten

Baukonto	15G0371
Maßstab	1:200
Datum	12.08.2015
Datei	Skate_Osna_U
Plannummer	1
Bearbeiter	Hanisch
geändert	01.10.2015
	03.12.2015

Auftraggeber

Osnabrücker Servicebetrieb
Straße.Abfall.Grün
Hafenringstraße 12
49090 Osnabrück

Auftragnehmer

Boymann
Gartengestaltung – Landschaftsbau
Tiefbau – Innenraumbegrünungen
Boymann GmbH & Co. KG
Iburger Straße 11 – 49219 Glandorf
Telefon 0 54 26 / 9449-0
Fax 0 54 26 / 9449-44
eMail: Info@Boymann.de

Erstellt mit:

DATAflor
Software für Ihren Erfolg

Aufgestellt

Rößler Consult Ingenieur GmbH
Osttor 2, 48165 Münster
Fon: 02501/92 89 537 Fax: 02501/92 89 540
eMail: Info@Roessler-Consult.de