

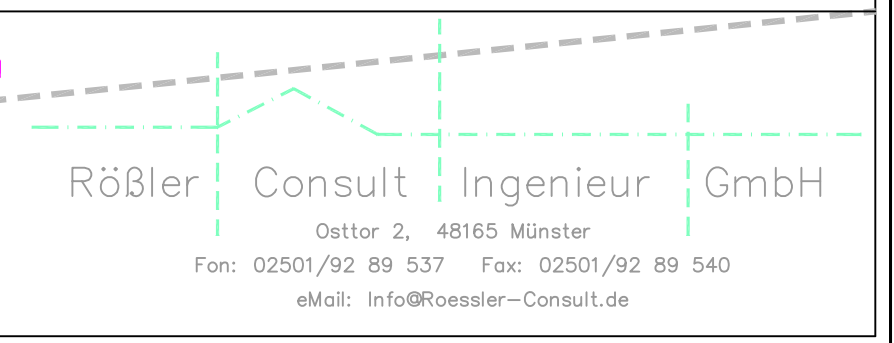




<b>Skateanlage Liebigstraße Osnabrück</b> Fliesezeichnung: <input type="checkbox"/> Neuhaus; <input checked="" type="checkbox"/> Flats, Rampen	
Aufmaßplan Baujahr: 1503371 Maßstab: 1:100 Datum: 03.12.2015 Date: Skate_Osno_Sk	Auftraggeber: <b>Osnabrücker Servicebetrieb</b> Straße, Abfall, Grün Hafeningstraße 12 49090 Osnabrück
Plannummer: 4.1 Bearbeiter: Hönisch gezeichnet:	Auftraggeber:  Roymann GmbH & Co. KG Roymannstraße 11 • 49219 Osnabrück Telefon 0 54 36 / 8443-0 Fax 0 54 36 / 8443-20 eMail: info@roymann.de
Erweit. mit: 	Aufmaß:  Röhler Consult Ingenieur GmbH Oststr. 2, 48165 Münster Fax: 02501/92 89 537 Fax: 02501/92 89 540 eMail: info@roehler-consult.de