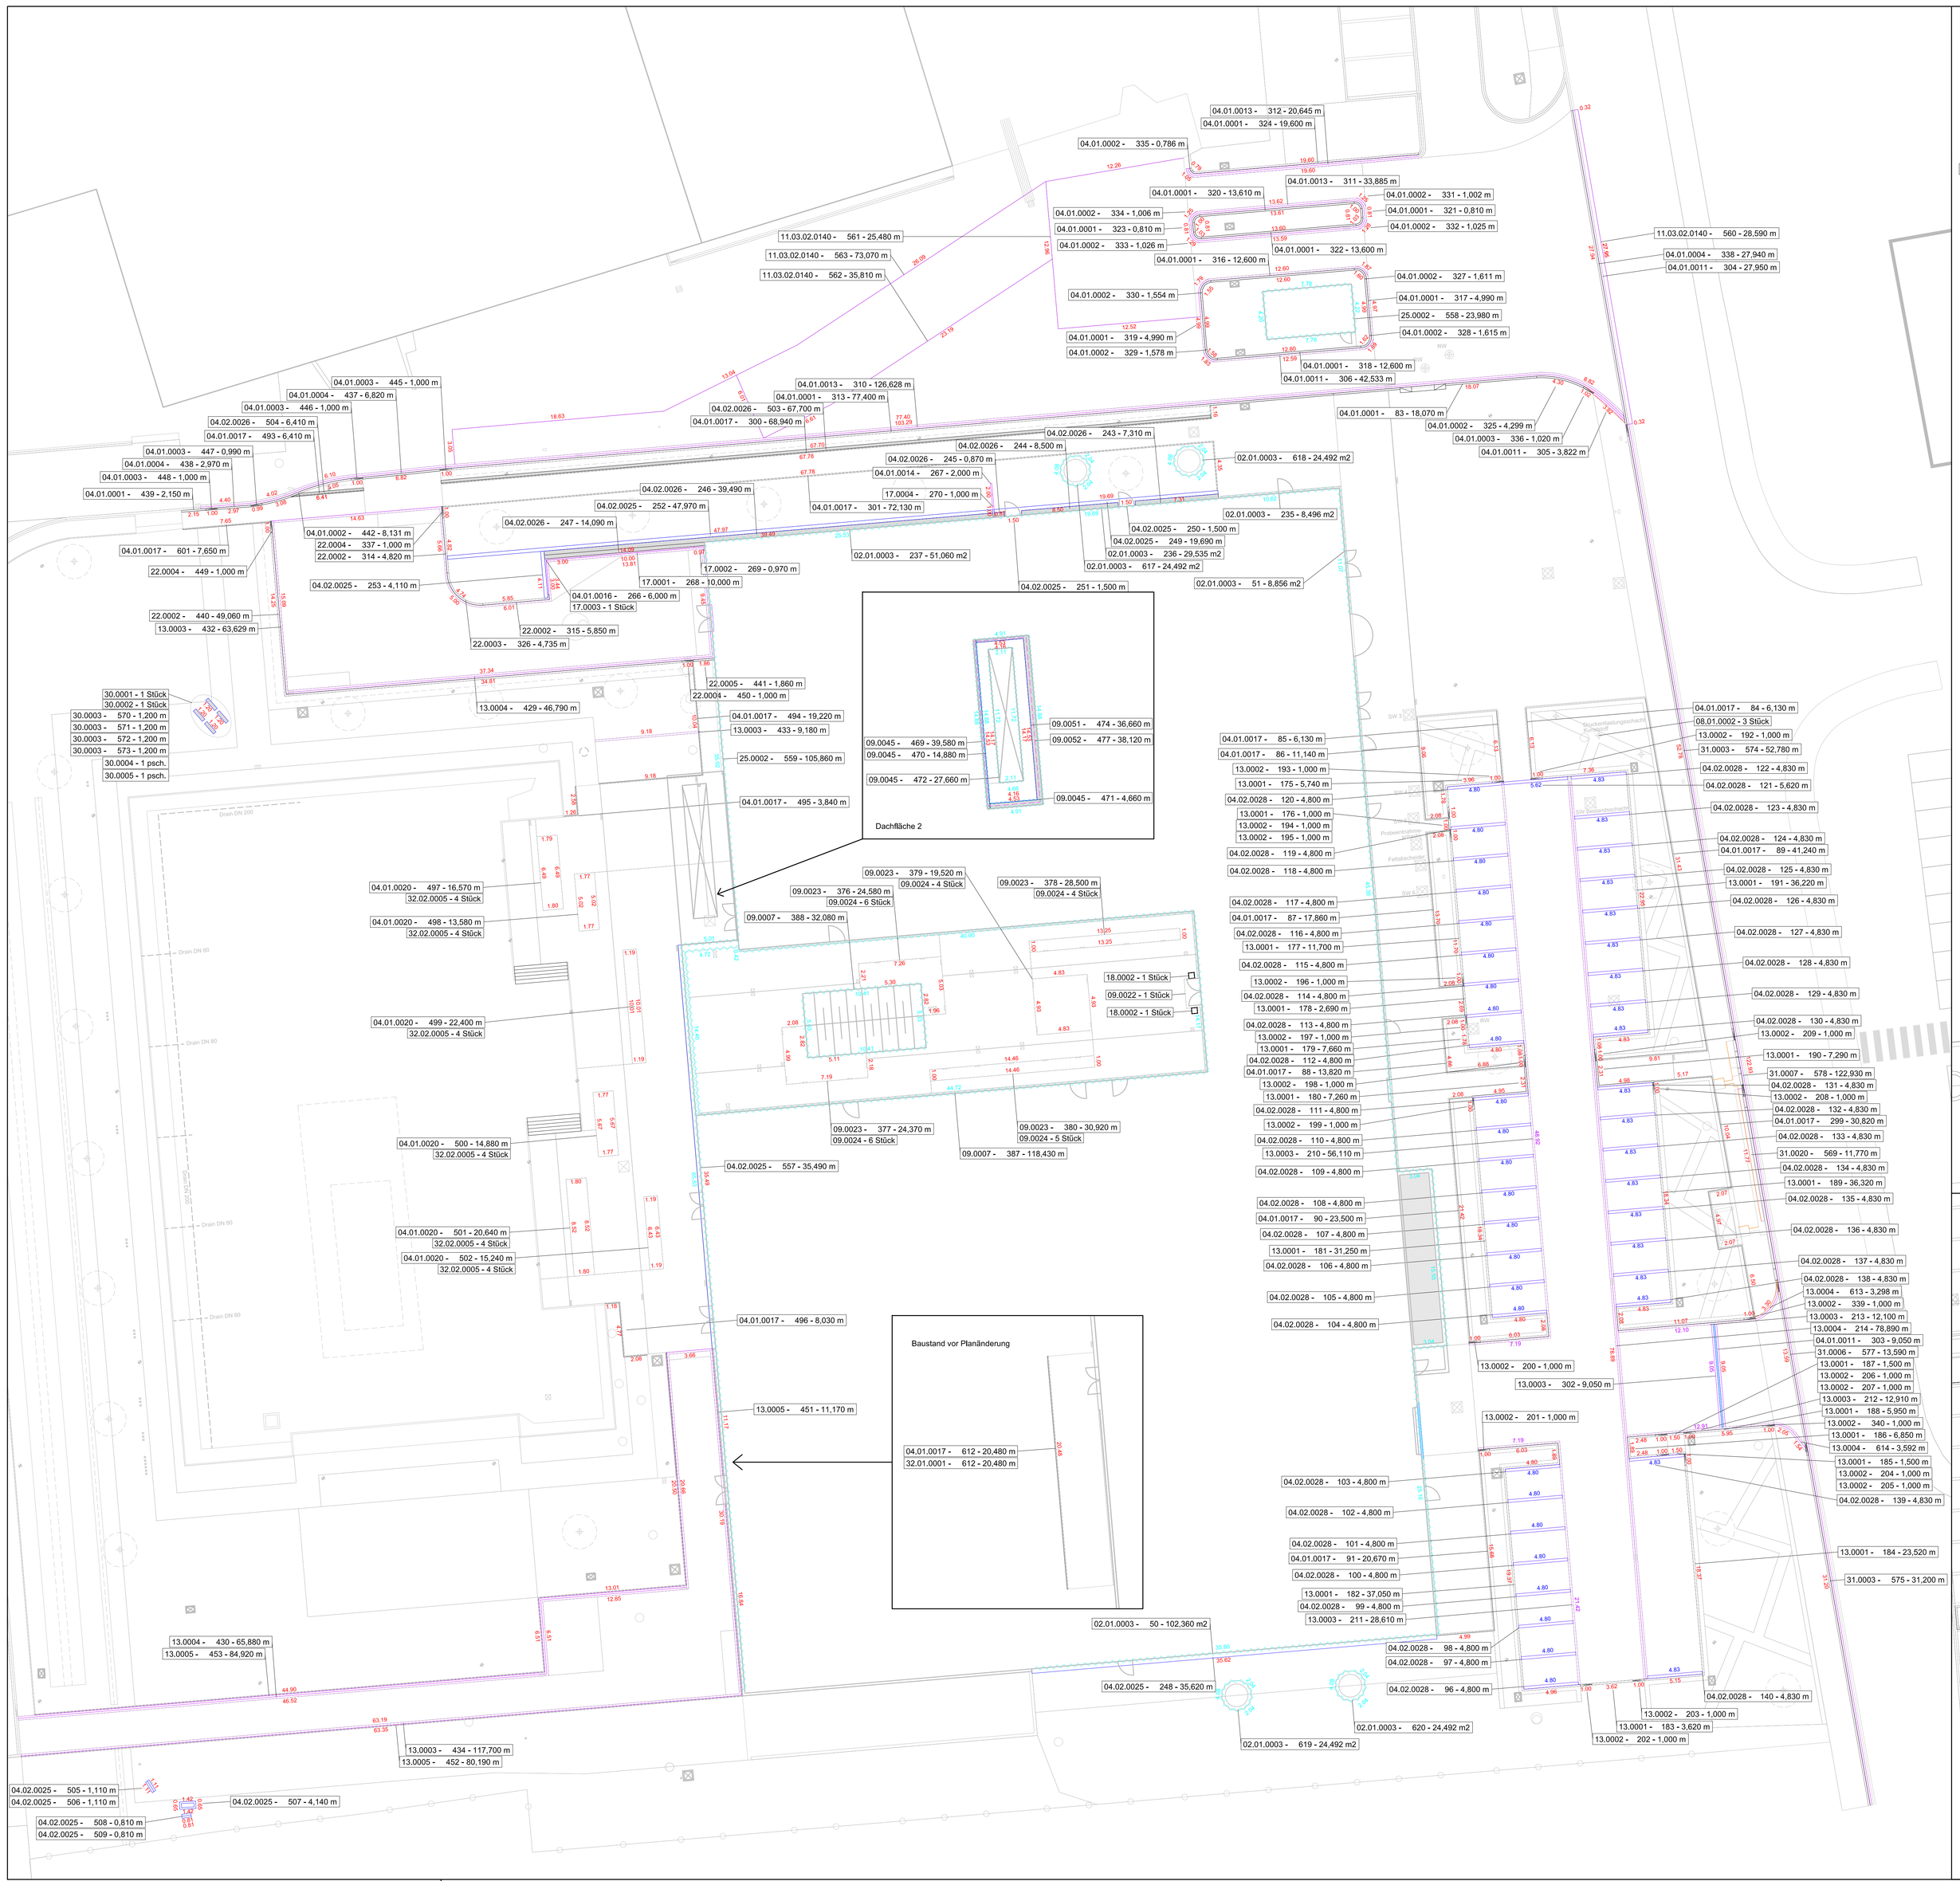
04.01.0003 - 445 - 1,000 m
04.01.0004 - 437 - 6,820 m
04.01.0003 - 446 - 1,000 m
04.02.0026 - 504 - 6,410 m
04.01.0017 - 493 - 6,410 m
04.01.0003 - 447 - 0,990 m
04.01.0004 - 438 - 2,970 m
04.01.0003 - 448 - 1,000 m
04.01.0001 - 439 - 2,150 m
04.01.0017 - 601 - 7,650 m
22.0004 - 449 - 1,000 m
22.0002 - 440 - 49,060 m
13.0003 - 432 - 63,629 m
30.0001 - 1 Stück
30.0002 - 1 Stück
30.0003 - 570 - 1,200 m
30.0003 - 571 - 1,200 m
30.0003 - 572 - 1,200 m
30.0003 - 573 - 1,200 m
30.0004 - 1 psch.,
30.0005 - 1 psch.
04.01.0020 - 497 - 16,570 m
32.02.0005 - 4 Stück
04.01.0020 - 498 - 13,580 m
32.02.0005 - 4 Stück
04.01.0020 - 499 - 22,400 m
32.02.0005 - 4 Stück
04.01.0020 - 500 - 14,880 m
32.02.0005 - 4 Stück
04.01.0020 - 501 - 20,640 m
32.02.0005 - 4 Stück
04.01.0020 - 502 - 15,240 m
32.02.0005 - 4 Stück
04.02.0025 - 505 - 1,110 m
04.02.0025 - 506 - 1,110 m
04.02.0025 - 507 - 4,140 m
04.02.0025 - 508 - 0,810 m
04.02.0025 - 509 - 0,810 m
13.0004 - 430 - 65,880 m
13.0005 - 453 - 84,920 m
13.0003 - 434 - 117,700 m
13.0005 - 452 - 80,190 m
04.01.0017 - 496 - 8,030 m
13.0005 - 451 - 11,170 m
04.02.0025 - 557 - 35,490 m
04.02.0025 - 248 - 35,620 m
02.01.0003 - 50 - 102,360 m2
02.01.0003 - 619 - 24,492 m2
02.01.0003 - 620 - 24,492 m2
04.02.0028 - 103 - 4,800 m
04.02.0028 - 102 - 4,800 m
04.02.0028 - 101 - 4,800 m
04.01.0017 - 91 - 20,670 m
04.02.0028 - 100 - 4,800 m
13.0001 - 182 - 37,050 m
04.02.0028 - 99 - 4,800 m
13.0003 - 211 - 28,610 m
04.02.0028 - 98 - 4,800 m
04.02.0028 - 97 - 4,800 m
04.02.0028 - 96 - 4,800 m
13.0002 - 200 - 1,000 m
13.0003 - 302 - 9,050 m
13.0002 - 201 - 1,000 m
04.02.0028 - 104 - 4,800 m
04.02.0028 - 105 - 4,800 m
04.02.0028 - 106 - 4,800 m
13.0001 - 181 - 31,250 m
04.02.0028 - 107 - 4,800 m
04.01.0017 - 90 - 23,500 m
04.02.0028 - 108 - 4,800 m
04.02.0028 - 109 - 4,800 m
13.0003 - 210 - 56,110 m
04.02.0028 - 110 - 4,800 m
13.0002 - 199 - 1,000 m
13.0001 - 180 - 7,260 m
04.02.0028 - 111 - 4,800 m
13.0002 - 198 - 1,000 m
13.0001 - 179 - 7,660 m
04.02.0028 - 112 - 4,800 m
13.0002 - 197 - 1,000 m
04.02.0028 - 113 - 4,800 m
13.0001 - 178 - 2,690 m
13.0002 - 196 - 1,000 m
04.02.0028 - 114 - 4,800 m
04.02.0028 - 115 - 4,800 m
13.0001 - 177 - 11,700 m
04.02.0028 - 116 - 4,800 m
04.01.0017 - 87 - 17,860 m
04.02.0028 - 117 - 4,800 m
13.0002 - 194 - 1,000 m
13.0002 - 195 - 1,000 m
13.0001 - 176 - 1,000 m
04.02.0028 - 120 - 4,800 m
13.0001 - 175 - 5,740 m
13.0002 - 193 - 1,000 m
04.01.0017 - 86 - 11,140 m
04.01.0017 - 85 - 6,130 m
04.02.0028 - 118 - 4,800 m
04.02.0028 - 119 - 4,800 m
13.0002 - 192 - 1,000 m
08.01.0002 - 3 Stück
04.01.0017 - 84 - 6,130 m
31.0003 - 574 - 52,780 m
04.02.0028 - 121 - 5,620 m
04.02.0028 - 122 - 4,830 m
04.02.0028 - 123 - 4,830 m
04.02.0028 - 124 - 4,830 m
04.01.0017 - 89 - 41,240 m
04.02.0028 - 125 - 4,830 m
13.0001 - 191 - 36,220 m
04.02.0028 - 126 - 4,830 m
04.02.0028 - 127 - 4,830 m
04.02.0028 - 128 - 4,830 m
04.02.0028 - 129 - 4,830 m
04.02.0028 - 130 - 4,830 m
13.0002 - 209 - 1,000 m
13.0001 - 190 - 7,290 m
31.0007 - 578 - 122,930 m
04.02.0028 - 131 - 4,830 m
13.0002 - 208 - 1,000 m
04.02.0028 - 132 - 4,830 m
04.01.0017 - 299 - 30,820 m
04.02.0028 - 133 - 4,830 m
31.0020 - 569 - 11,770 m
04.02.0028 - 134 - 4,830 m
13.0001 - 189 - 36,320 m
04.02.0028 - 135 - 4,830 m
04.02.0028 - 136 - 4,830 m
04.02.0028 - 137 - 4,830 m
04.02.0028 - 138 - 4,830 m
13.0004 - 613 - 3,298 m
13.0002 - 339 - 1,000 m
13.0003 - 213 - 12,100 m
13.0004 - 214 - 78,890 m
04.01.0011 - 303 - 9,050 m
31.0006 - 577 - 13,590 m
13.0001 - 187 - 1,500 m
13.0002 - 206 - 1,000 m
13.0002 - 207 - 1,000 m
13.0003 - 212 - 12,910 m
13.0001 - 188 - 5,950 m
13.0002 - 340 - 1,000 m
13.0001 - 186 - 6,850 m
13.0004 - 614 - 3,592 m
13.0001 - 185 - 1,500 m
13.0002 - 204 - 1,000 m
13.0002 - 205 - 1,000 m
04.02.0028 - 139 - 4,830 m
13.0001 - 184 - 23,520 m
31.0003 - 575 - 31,200 m
04.02.0028 - 140 - 4,830 m
13.0002 - 203 - 1,000 m
13.0001 - 183 - 3,620 m
13.0002 - 202 - 1,000 m
04.01.0013 - 312 - 20,645 m
04.01.0001 - 324 - 19,600 m
04.01.0002 - 335 - 0,786 m
04.01.0013 - 311 - 33,885 m
04.01.0001 - 320 - 13,610 m
04.01.0002 - 331 - 1,002 m
04.01.0002 - 334 - 1,006 m
04.01.0001 - 321 - 0,810 m
04.01.0001 - 323 - 0,810 m
04.01.0002 - 332 - 1,025 m
04.01.0002 - 333 - 1,026 m
04.01.0001 - 322 - 13,600 m
04.01.0001 - 316 - 12,600 m
04.01.0002 - 327 - 1,611 m
04.01.0002 - 330 - 1,554 m
04.01.0001 - 317 - 4,990 m
25.0002 - 558 - 23,980 m
04.01.0001 - 319 - 4,990 m
04.01.0002 - 328 - 1,615 m
04.01.0002 - 329 - 1,578 m
04.01.0001 - 318 - 12,600 m
04.01.0011 - 306 - 42,533 m
11.03.02.0140 - 561 - 25,480 m
11.03.02.0140 - 563 - 73,070 m
11.03.02.0140 - 562 - 35,810 m
11.03.02.0140 - 560 - 28,590 m
04.01.0004 - 338 - 27,940 m
04.01.0011 - 304 - 27,950 m
04.01.0001 - 83 - 18,070 m
04.01.0002 - 325 - 4,299 m
04.01.0003 - 336 - 1,020 m
04.01.0011 - 305 - 3,822 m
04.01.0013 - 310 - 126,628 m
04.01.0001 - 313 - 77,400 m
04.02.0026 - 503 - 67,700 m
04.01.0017 - 300 - 68,940 m
04.02.0026 - 243 - 7,310 m
04.02.0026 - 244 - 8,500 m
04.02.0026 - 245 - 0,870 m
04.01.0014 - 267 - 2,000 m
17.0004 - 270 - 1,000 m
04.01.0017 - 301 - 72,130 m
04.02.0026 - 246 - 39,490 m
04.02.0025 - 252 - 47,970 m
04.02.0026 - 247 - 14,090 m
04.01.0002 - 442 - 8,131 m
22.0004 - 337 - 1,000 m
22.0002 - 314 - 4,820 m
04.02.0025 - 253 - 4,110 m
04.01.0016 - 266 - 6,000 m
17.0003 - 1 Stück
17.0001 - 268 - 10,000 m
17.0002 - 269 - 0,970 m
22.0002 - 315 - 5,850 m
22.0003 - 326 - 4,735 m
22.0005 - 441 - 1,860 m
22.0004 - 450 - 1,000 m
13.0004 - 429 - 46,790 m
04.01.0017 - 494 - 19,220 m
13.0003 - 433 - 9,180 m
25.0002 - 559 - 105,860 m
04.01.0017 - 495 - 3,840 m
02.01.0003 - 618 - 24,492 m2
02.01.0003 - 235 - 8,496 m2
04.02.0025 - 250 - 1,500 m
04.02.0025 - 249 - 19,690 m
02.01.0003 - 236 - 29,535 m2
02.01.0003 - 237 - 51,060 m2
02.01.0003 - 617 - 24,492 m2
04.02.0025 - 251 - 1,500 m
02.01.0003 - 51 - 8,856 m2
Dachfläche 2
09.0045 - 469 - 39,580 m
09.0045 - 470 - 14,880 m
09.0045 - 472 - 27,660 m
09.0051 - 474 - 36,660 m
09.0052 - 477 - 38,120 m
09.0045 - 471 - 4,660 m
09.0023 - 379 - 19,520 m
09.0024 - 4 Stück
09.0023 - 376 - 24,580 m
09.0024 - 6 Stück
09.0023 - 378 - 28,500 m
09.0024 - 4 Stück
09.0007 - 388 - 32,080 m
18.0002 - 1 Stück
09.0022 - 1 Stück
18.0002 - 1 Stück
09.0023 - 377 - 24,370 m
09.0024 - 6 Stück
09.0023 - 380 - 30,920 m
09.0024 - 5 Stück
09.0007 - 387 - 118,430 m
Baustand vor Planänderung
04.01.0017 - 612 - 20,480 m
32.01.0001 - 612 - 20,480 m
Drain DN 200
Drain DN 80
Stahlkanten
04.01.0020 - 272 - 21,990 m
32.02.0005 - 3 Stück
04.01.0020 - 271 - 17,540 m
32.02.0005 - 4 Stück
04.01.0020 - 297 - 8,940 m
32.02.0005 - 4 Stück
04.01.0020 - 298 - 16,110 m
32.02.0005 - 3 Stück
04.01.0020 - 296 - 20,270 m
32.02.0005 - 6 Stück
04.01.0020 - 273 - 31,410 m
32.02.0005 - 6 Stück
04.01.0020 - 274 - 13,230 m
32.02.0005 - 3 Stück
04.01.0020 - 295 - 28,560 m
32.02.0005 - 4 Stück
04.01.0020 - 275 - 12,630 m
32.02.0005 - 3 Stück
04.01.0020 - 276 - 30,530 m
32.02.0005 - 6 Stück
04.01.0020 - 277 - 18,320 m
32.02.0005 - 3 Stück
04.01.0020 - 294 - 20,480 m
32.02.0005 - 6 Stück
04.01.0020 - 278 - 15,900 m
32.02.0005 - 4 Stück
04.01.0020 - 279 - 18,340 m
32.02.0005 - 4 Stück
04.01.0020 - 280 - 20,470 m
32.02.0005 - 4 Stück
04.01.0020 - 293 - 53,800 m
32.02.0005 - 6 Stück
04.01.0020 - 281 - 35,080 m
32.02.0005 - 6 Stück
04.01.0020 - 282 - 16,670 m
32.02.0005 - 4 Stück
04.01.0020 - 283 - 26,230 m
32.02.0005 - 5 Stück
04.01.0020 - 284 - 19,360 m
32.02.0005 - 3 Stück
04.01.0020 - 285 - 27,120 m
32.02.0005 - 4 Stück
04.01.0020 - 286 - 21,440 m
32.02.0005 - 3 Stück
04.01.0020 - 467 - 34,200 m
04.01.0020 - 292 - 66,990 m
32.02.0005 - 7 Stück
04.01.0020 - 291 - 7,330 m
32.02.0005 - 1 Stück
04.01.0020 - 290 - 1,750 m
32.02.0005 - 1 Stück
04.01.0020 - 288 - 29,690 m
32.02.0005 - 4 Stück
04.01.0020 - 287 - 29,110 m
32.02.0005 - 6 Stück
04.01.0020 - 289 - 4,690 m
32.02.0005 - 1 Stück
Busbordanlage
31.0017 - 588 - 1,000 m
31.0016 - 587 - 1,000 m
31.0015 - 586 - 0,500 m
31.0014 - 585 - 0,980 m
31.0013 - 584 - 1,000 Stck
31.0012 - 583 - 1,000 m
31.0011 - 582 - 1,000 m
31.0010 - 581 - 1,000 m
31.0009 - 580 - 14,380 m
31.0008 - 579 - 1,000 m
31.0005 - 1 Stück
Bahnhofstraße
Bauvorhaben
Neubau Professional Education Center (PEC)
Planbezeichnung
Aufmaßplan
Inhalt
Einfassungen
Blaukonto
Maßstab
1:200
Datum
27.11.2015
Datei
PEC_N
Plannummer
4
Bearbeiter
Rößler
gezeichnet
03.06.2016
17.10.2016
24.11.2016
Auftraggeber
Phoenix Contact
GmbH & Co. KG
Flachsmarktstraße 8–28
32825 Blomberg
Auftragnehmer
Ringbeck GmbH
Wibbelstraße 15
59302 Oelde
Telefon +49 02522 960396
Telefax +49 02522 960395
RINGBECK
LANDSCHAFTSBAU
Aufgestellt
Rößler Consult Ingenieur GmbH
Dipl.-Ing. (FH) Architekt
Fon: 02501/92 89 537 Fax: 02501/92 89 540
e-mail: info@Roessler-Consult.de