



Bautenschutz an Treppenhaus TG - vertikal

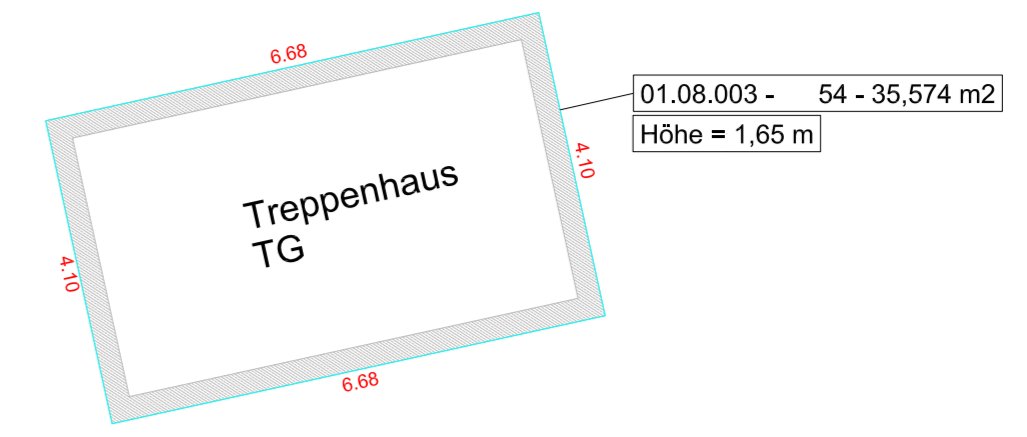

Bautenschutz an Pavillon - vertikal

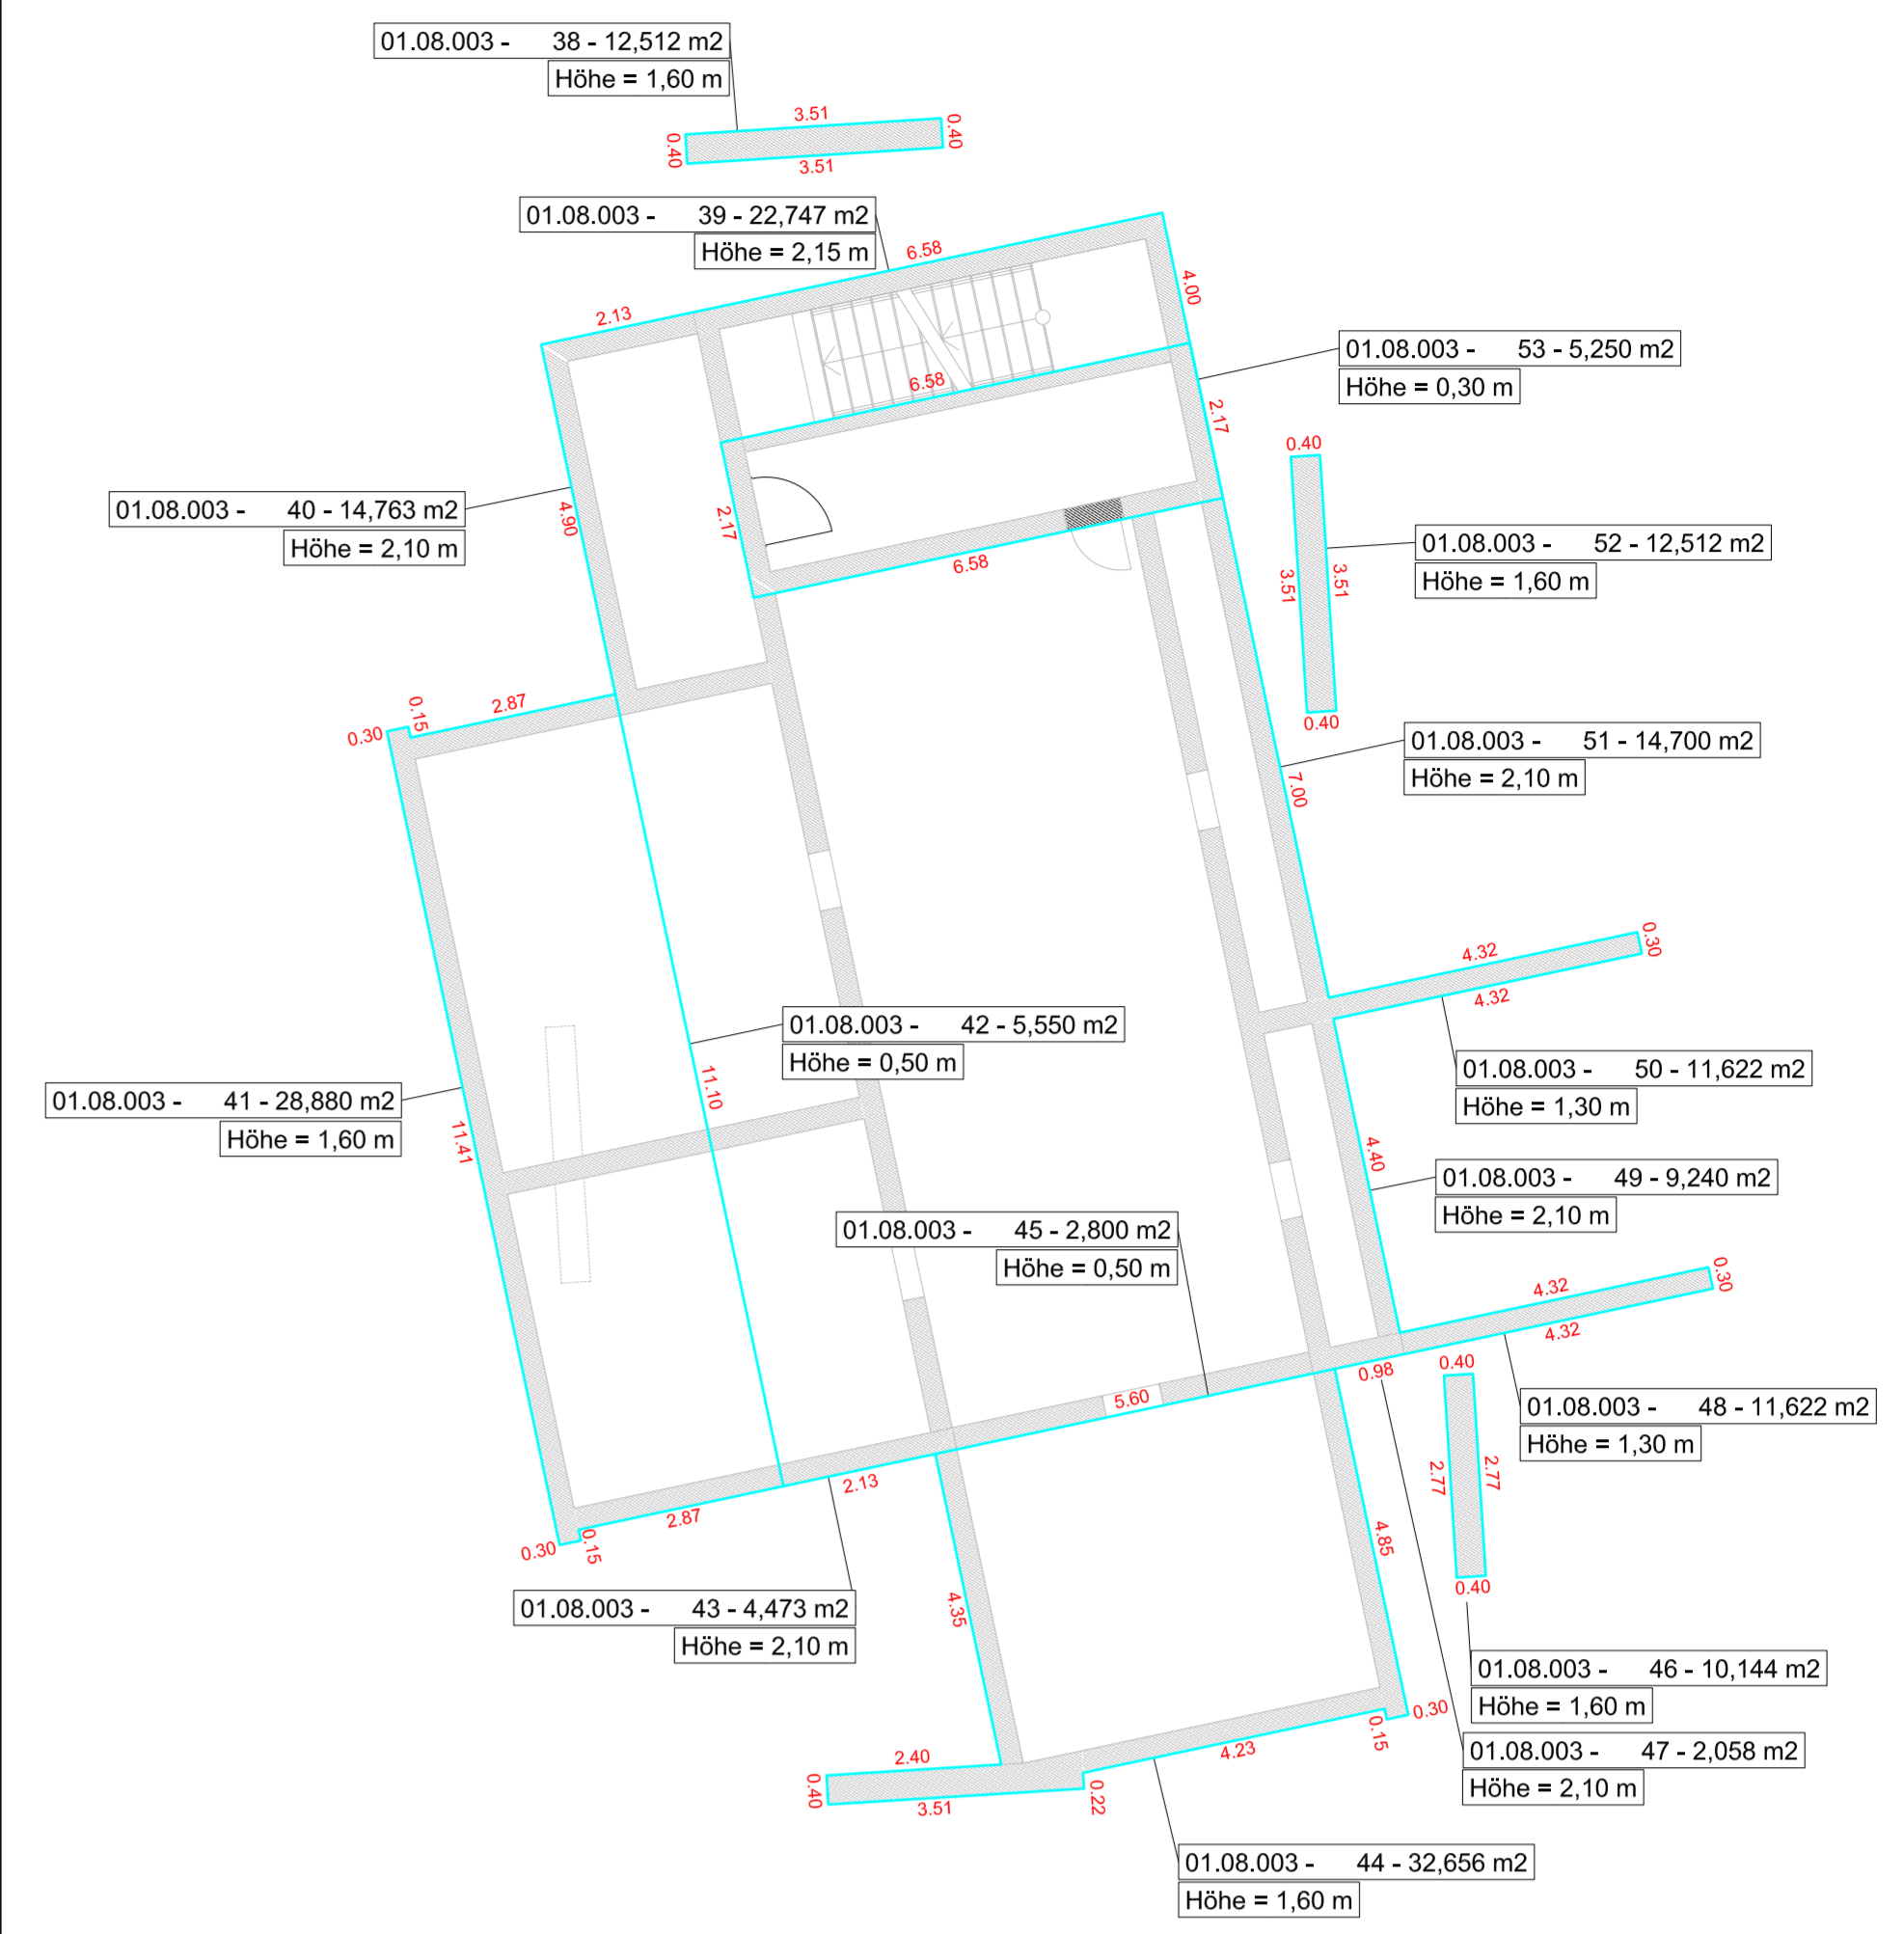

Pavillon

<b>FOM Hochschulzentrum – Düsseldorf</b> Postfachnummer <b>Bautenschutz</b> <b>Aufmaßplan</b> <b>Bodenplan</b>	
Blattgröße: 1:150 / 100 Datum: 09.09.2016 Blatt: FOM_D_U Plannummer: 1.1 Bearbeiter: Rübier gezeichnet: 24.11.2016 27.02.2017 11.09.2017	Auftraggeber: <b>BildungsCentrum der Wirtschaft gGmbH</b> Leimkugelstraße 6 45141 Essen  <b>Leonhards</b> Ihr Landschaftsgärtner Gärten 2, 48155 Hünxleben Düsseldorf Straße 255 42327 Wuppertal Telefon +49 - 0202 - 27 14 00 Info@leonhards.de
Ersteller: <b>DATA</b> Software für Ihren Erfolg	Aufgezeichnet: <b>Rübier Consult Ingenieur GmbH</b> Fern: 0250/92 89 537 Fax: 0250/92 89 540 e-Mail: info@ruebier-consult.de