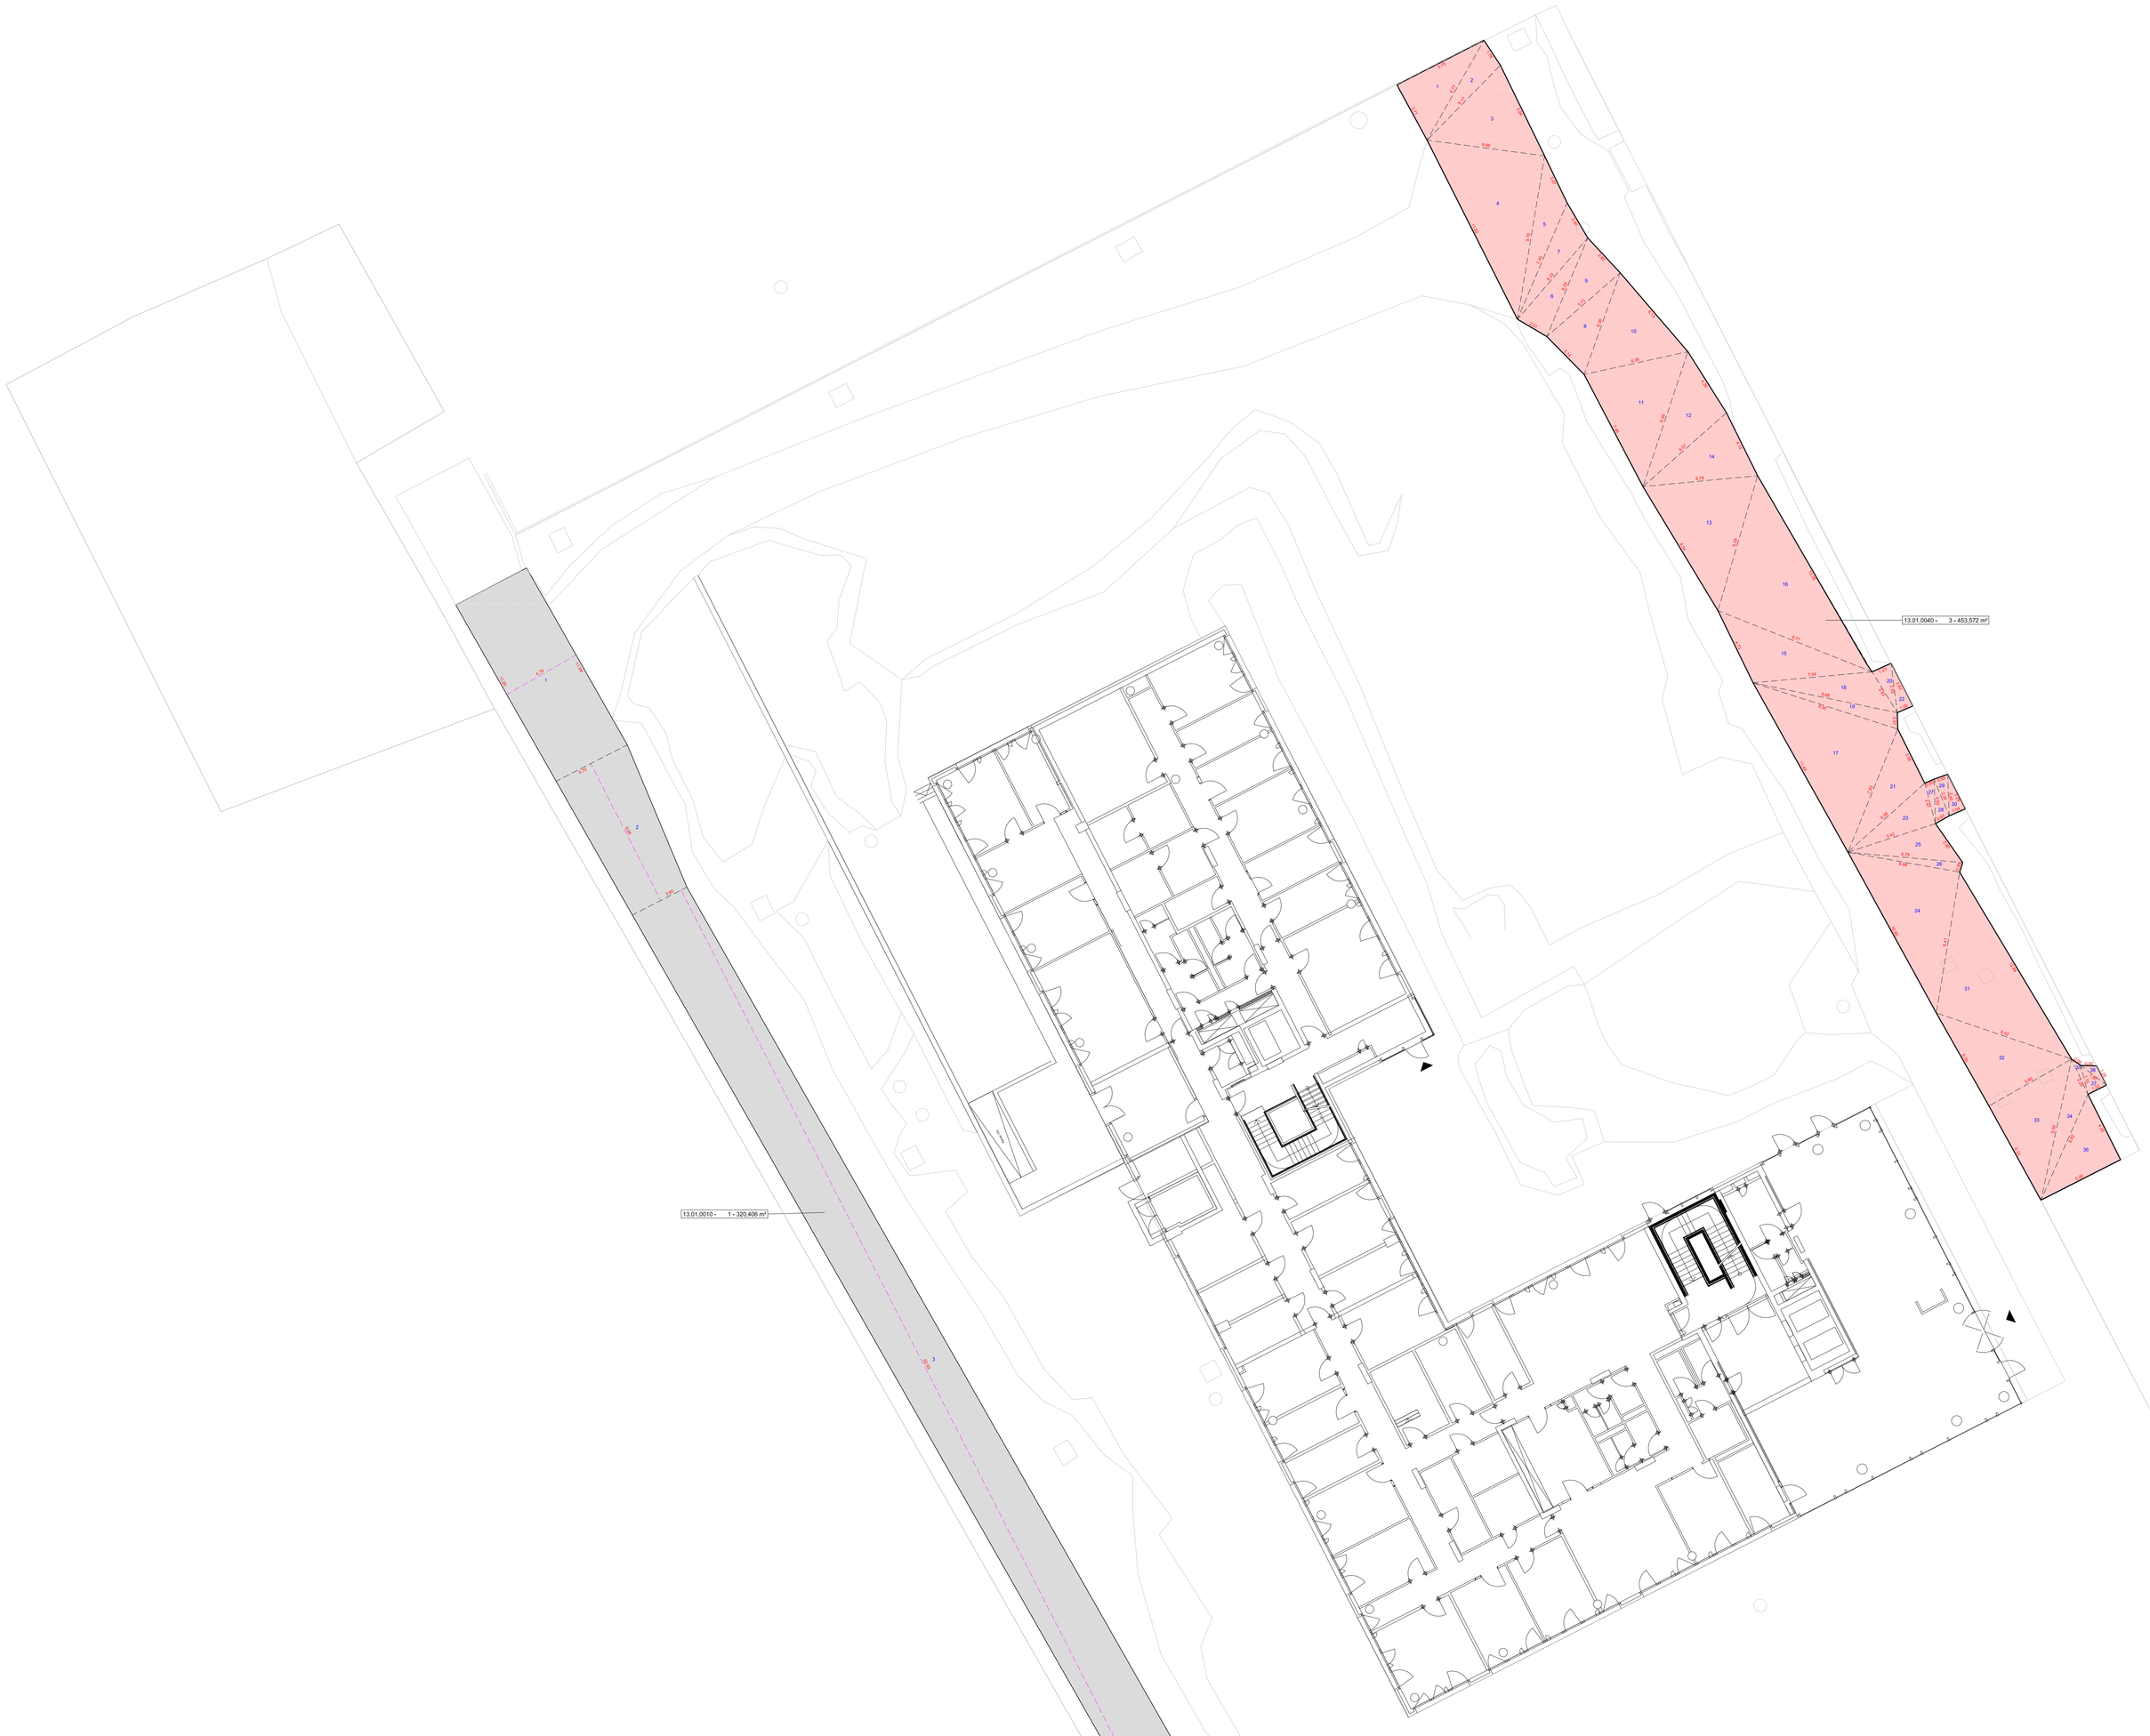

Bauvorhaben

Gesundheitscampus Bochum BT A 2

Planbezeichnung

Aufmaßplan

Inhalt

Rückbau befestigte Flächen
Schnittkanten Rückbau

Bauakte/n

RC_16019

Maßstab

1:150

Datum

14.02.2017

Datei

BO_CAMPUS_N

Planummer

1

Bearbeiter

Grosche

geändert

Auftraggeber

BLB NRW Dortmund

Emil-Figge-Straße 91
44227 Dortmund

Auftragnehmer

Ringbeck GmbH
Wibbeltstraße 15
59302 Oelde

Telefon +49 02522 960396
Telefax +49 02522 960395

RINGBECK
LANDSCHAFTSBAU

Aufgestellt:

Rößler Consult Ingenieur GmbH
Damer 2 48163 Münster
Fon 02501/92 89 537 Fax 02501/92 89 540
eMail info@Roessler-Consult.de

Erstellt mit:

DATA flor
Software für Ihren Erfolg