OLD.01HX - Rohboden = 3434.981 m2
OLD.01HX - Rohboden = 364.945 m2

Profil 1 = 1' - Station 0.00 m - Fläche -0.00 m2

Profil 2 = 2' - Station 5.05 m - Fläche -4.08 m2

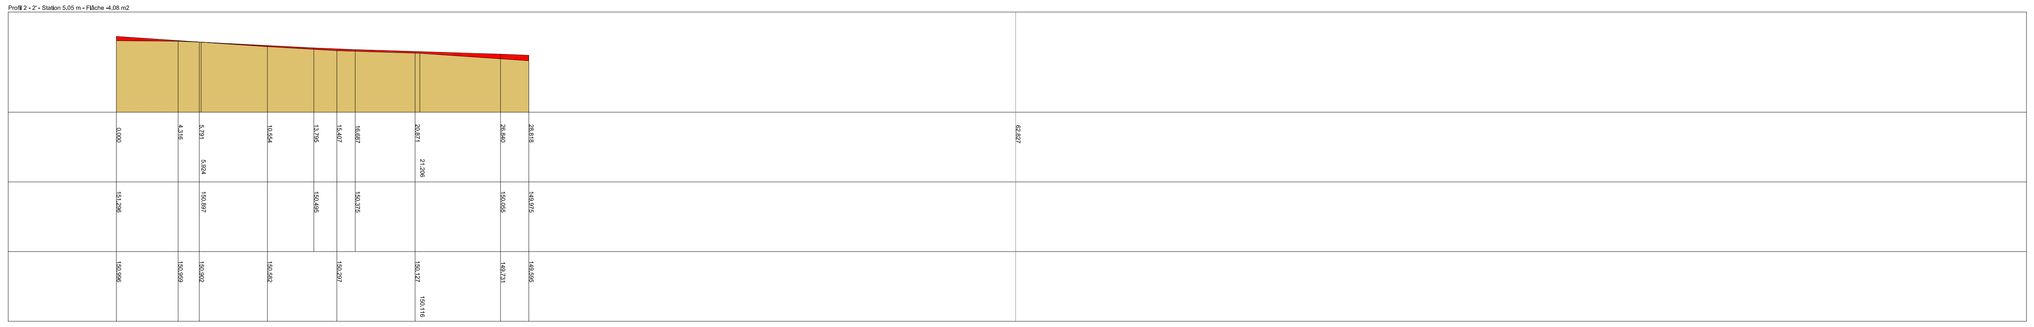

Profil 3 = 3' - Station 16.00 m - Fläche 8.98 m2

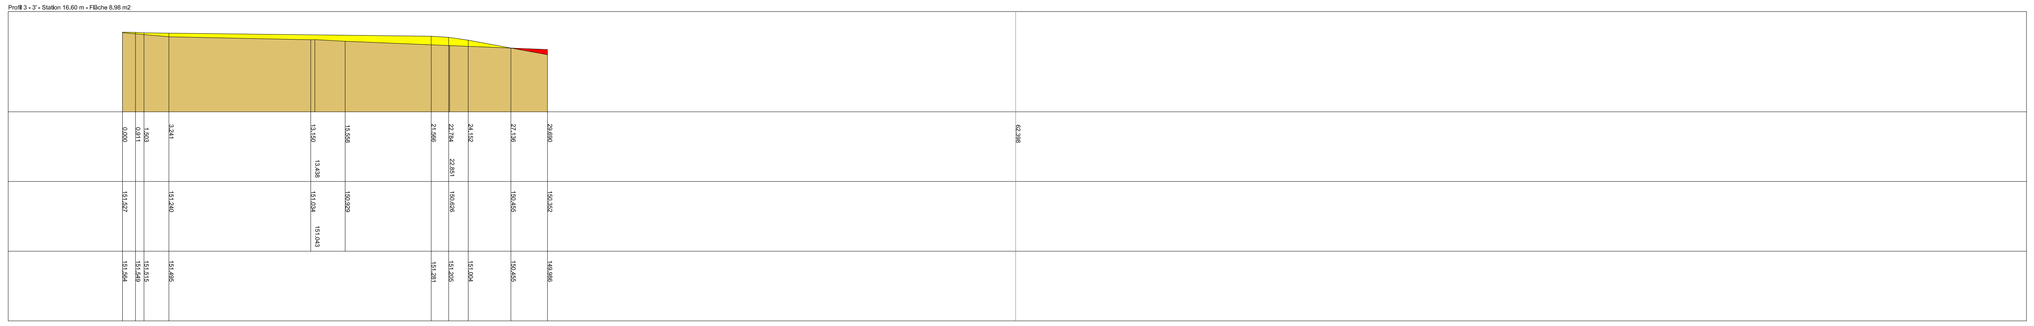

Profil 4 = 4' - Station 21.78 m - Fläche -69.86 m2

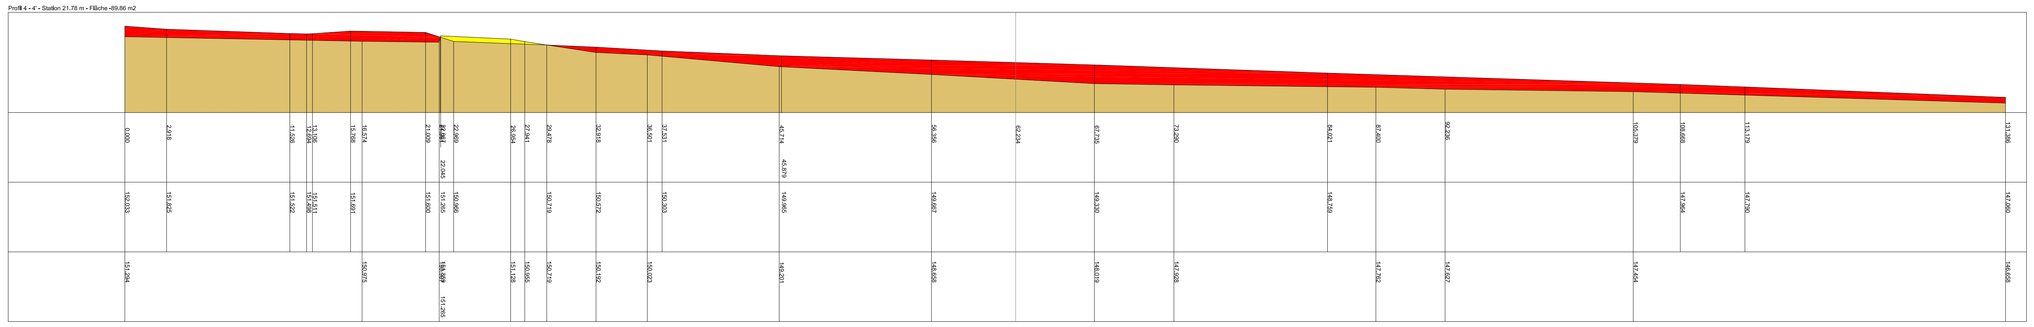

Profil 5 = 5' - Station 23.20 m - Fläche -64.14 m2

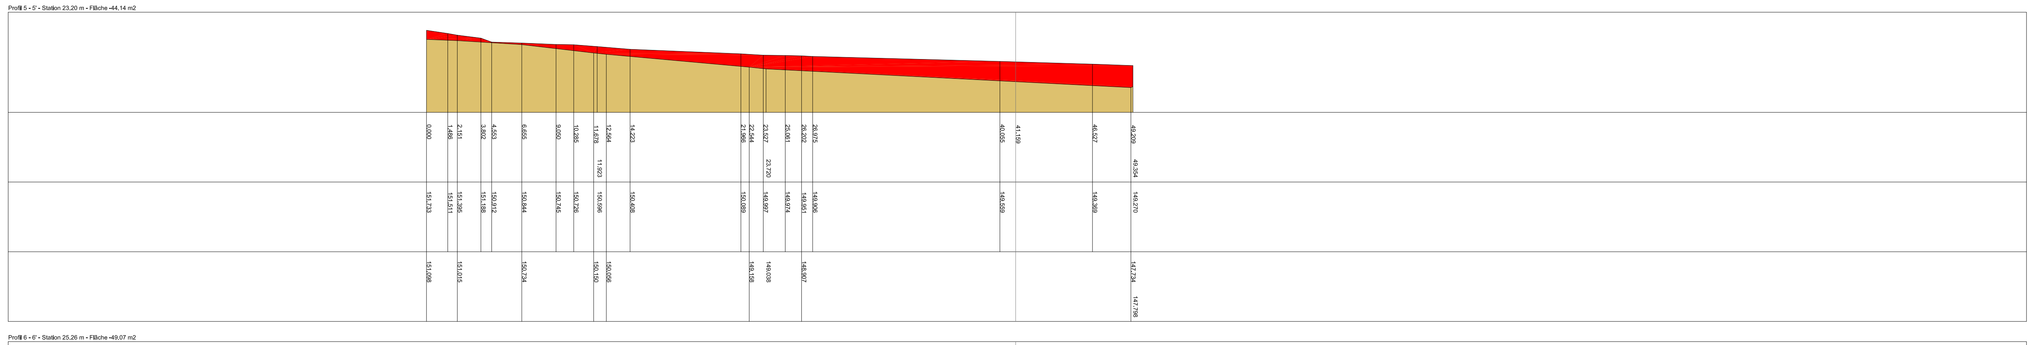

Profil 6 = 6' - Station 25.26 m - Fläche -49.07 m2

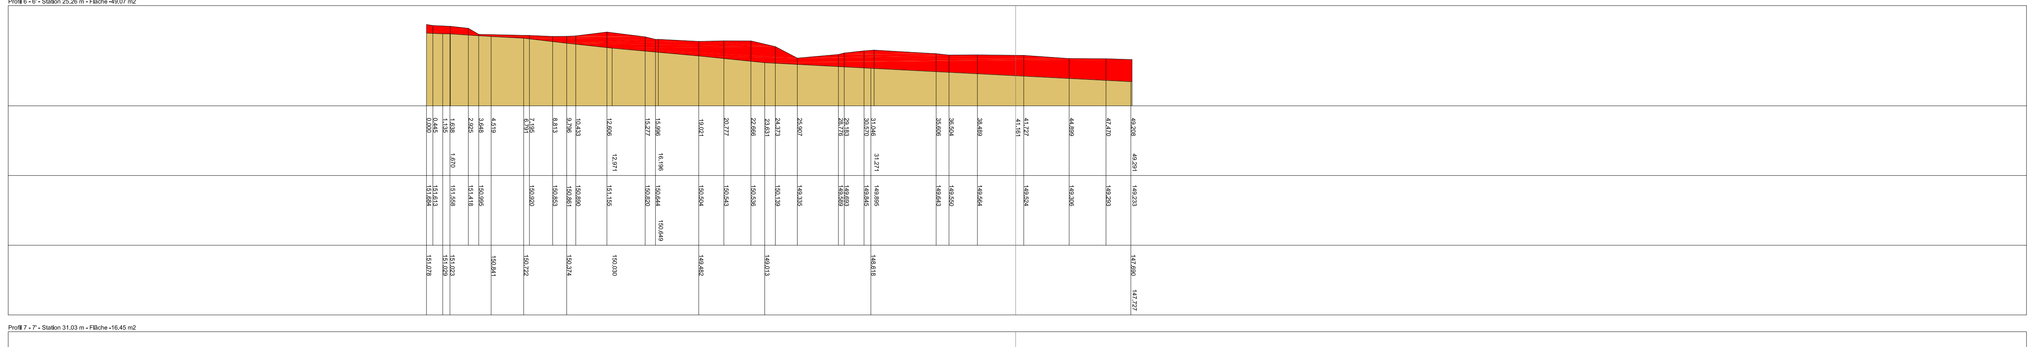

Profil 7 = 7' - Station 31.03 m - Fläche -16.45 m2

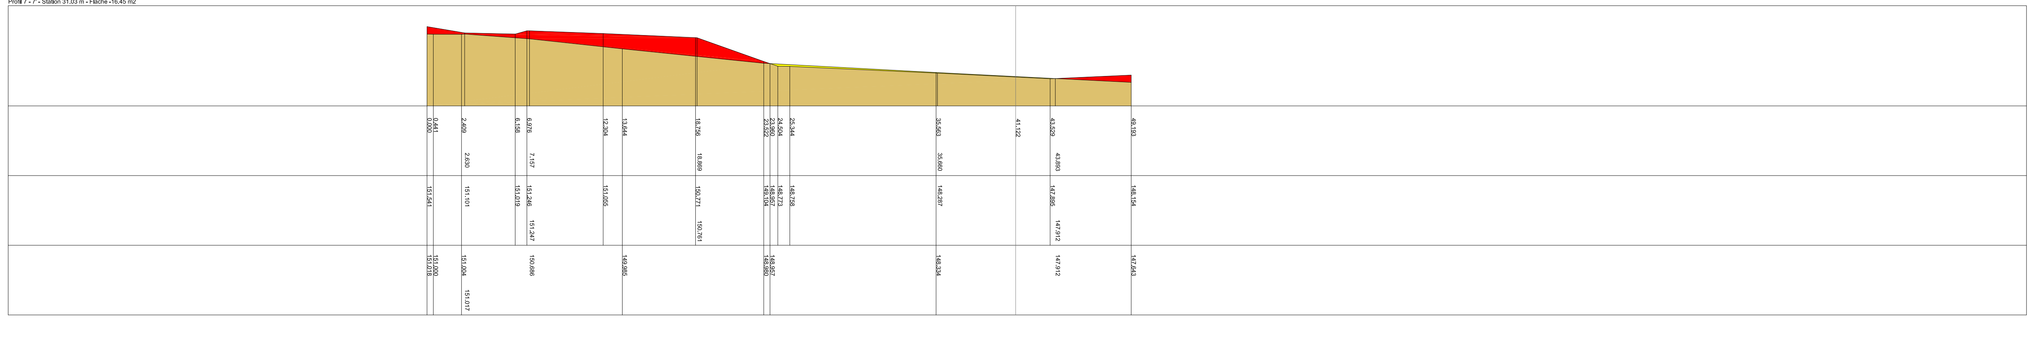

Abtrag

Auftrag

Bauvorhaben

Gesundheitscampus Bochum BT A 2

Planbezeichnung

Aufmaßplan

Inhalt: Rohbodenabtrag + Rohbodenauftrag (Profile 1-7)

Bauvorhaben: RC_16019

Maßstab: 1:150

Datum: 14.02.2017

Datei: BO_CAMPUS_E

Planummer: 2.2

Bearbeiter: Rößler

geändert:

Auftraggeber

BLB NRW Dortmund

Emil-Figge-Straße 91
44227 Dortmund

Auftragnehmer

Ringbeck GmbH
Wibbeltstraße 15
59302 Oelde

Telefon +49 02522 960396
Telefax +49 02522 960395

RINGBECK LANDSCHAFTSBAU

Aufgestellt:

Rößler Consult Ingenieur GmbH
Damm 2, 48163 Münster
Fon: 0250192 89 537 Fax: 0250192 89 540
e-Mail: info@Roessler-Consult.de

Erstellt mit:

DATAflor Software für Ihren Erfolg