
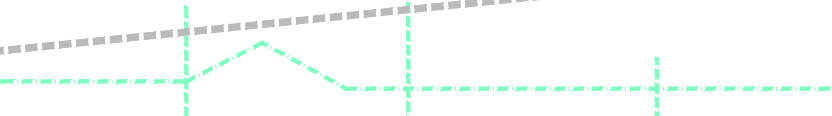



Bauvorhaben		Umgestaltung Theaterpark in Mönchengladbach	
Planbezeichnung		Inhalt <i>Neugelände</i> <i>Oberbeläge</i>	
Aufmaßplan			
Baukonto	Auftraggeber	Stadt Mönchengladbach FB 66, Straßenbau und Verkehrstechnik Markt 11 41236 Mönchengladbach	
Maßstab 1:200	Datum 14.04.2021		
Datei THEATER_MG_N	Plannummer 4_1	Auftragnehmer  Dieter Berg GmbH Postreitweg 44 D-45472 Mülheim an der Ruhr	
Bearbeiter Kasten	geändert	Aufgestellt  Rössler Consult Ingenieur GmbH Osttor 2, 48165 Münster Fon: 02501/92 89 537 Fax: 02501/92 89 540 eMail: info@roessler-consult.de	
Erstellt mit:	 DATAflon Software für Ihren Erfolg		