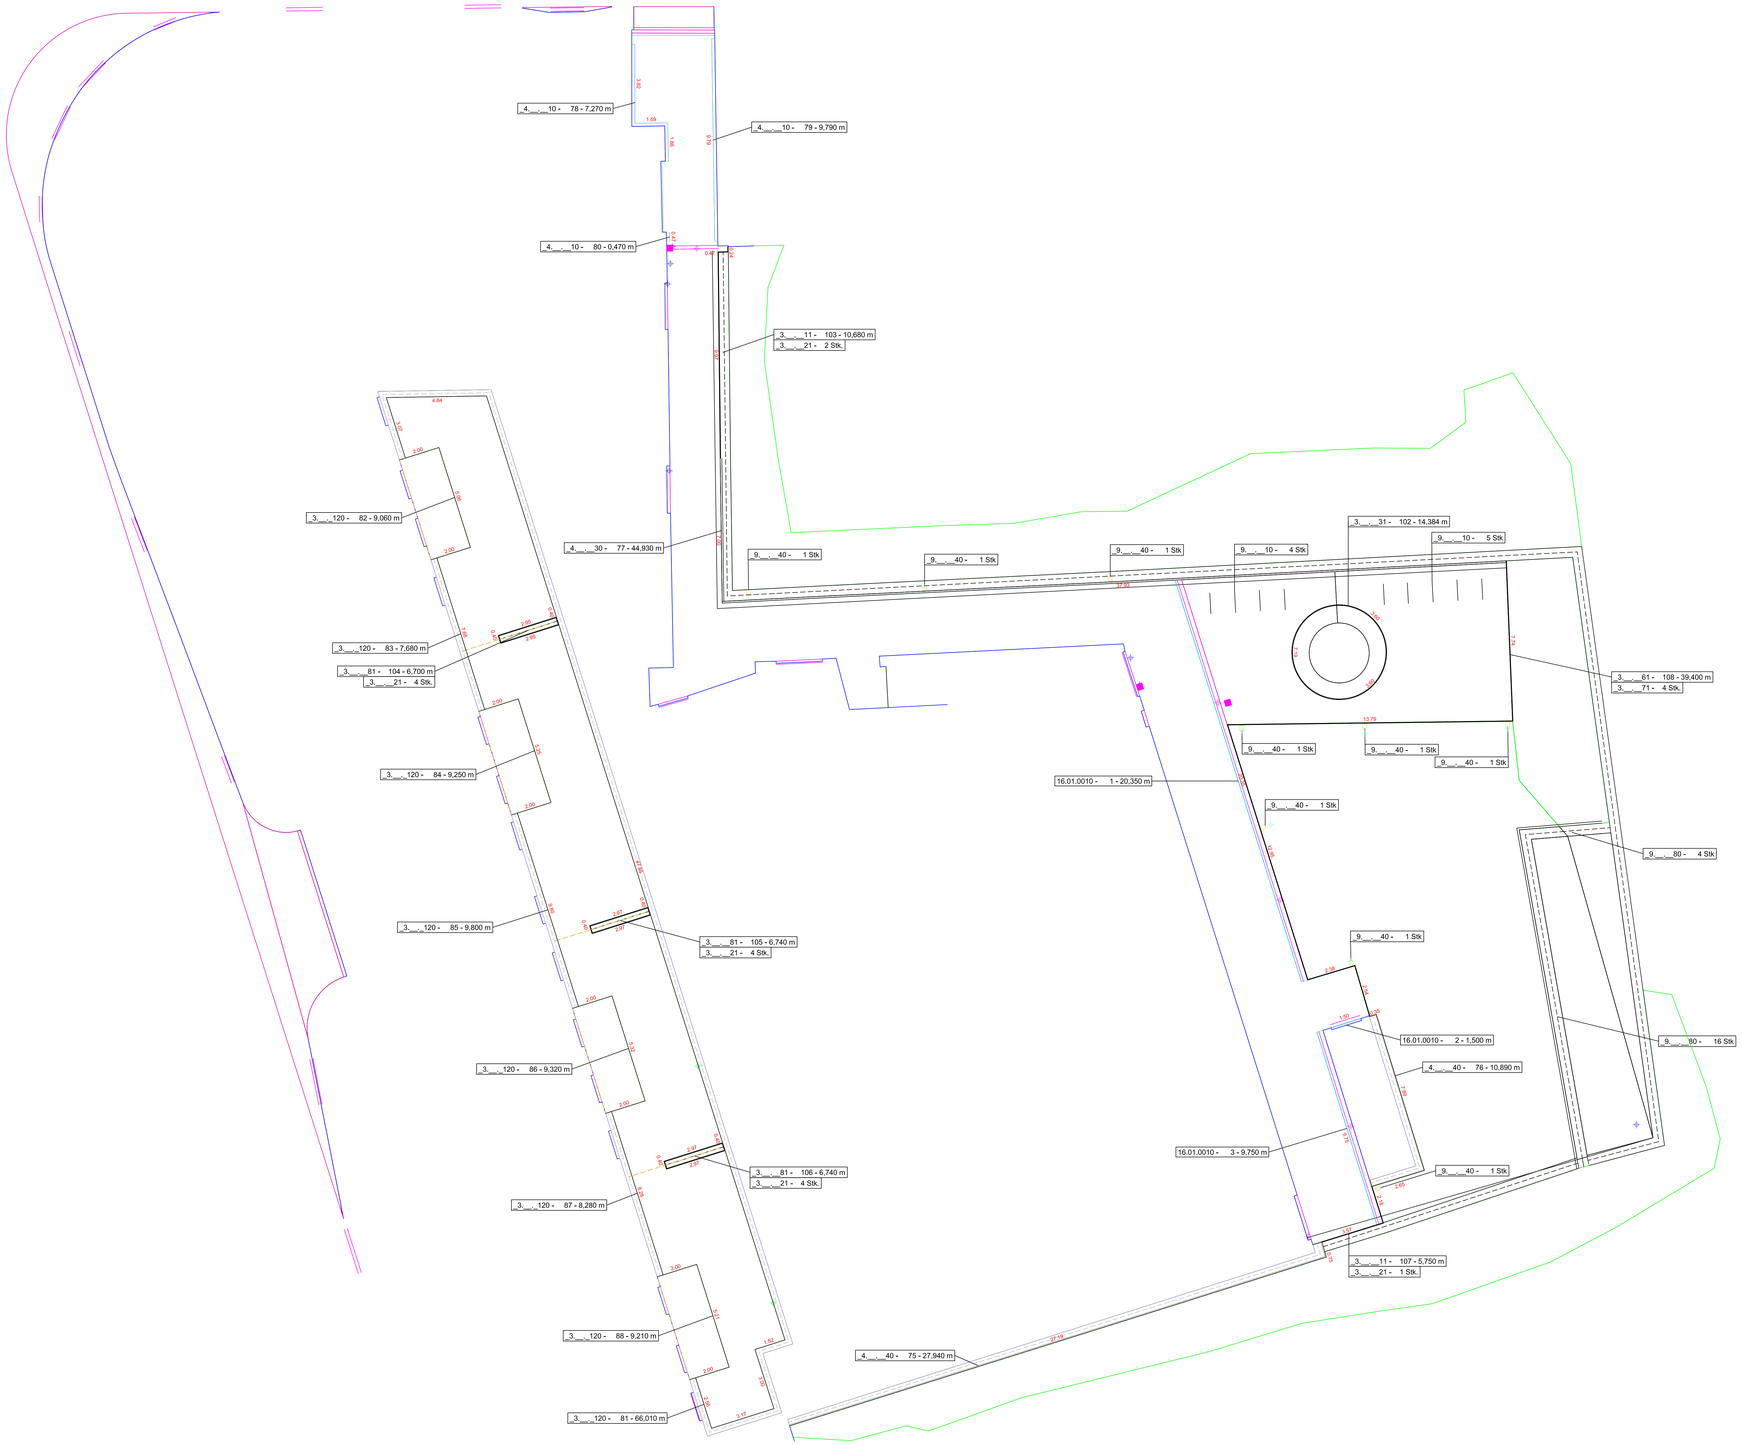

Bauvorhaben

Fuhlsbüttler Str. 144 – Außenanlage

Planbezeichnung: Aufmaßplan

Inhalt: Neubau Erdgeschoss und 2. Etage
Einfassungen und Ausstattung

Baukonto

Maßstab: 1:150

Datum: 21.04.2022

Datei: 001 Fuh DT N

Plannummer: 2.1

Bearbeiter: Seltmann

geändert

Auftraggeber

Imvest
Hellbrookstraße GmbH & Co..KG
Drehbahn 9
20354 Hamburg
040-689878900

Auftragnehmer

MASCHMANN
Garten- und Landschaftsbau

Maschmann Garten- und Landschaftsbau GmbH
Wedeler Chaussee 118 b
25436 Moorrege
Tel.: 04122 / 40111-30

Aufgestellt

Rößler Consult Ingenieur GmbH
Gemar 2, 48165 Münster
Fon 02501/92 89 537 Fax 02501/92 89 540
eMail: info@Roessler-Consult.de

Erstellt mit: DATAflor Software für Ihren Erfolg