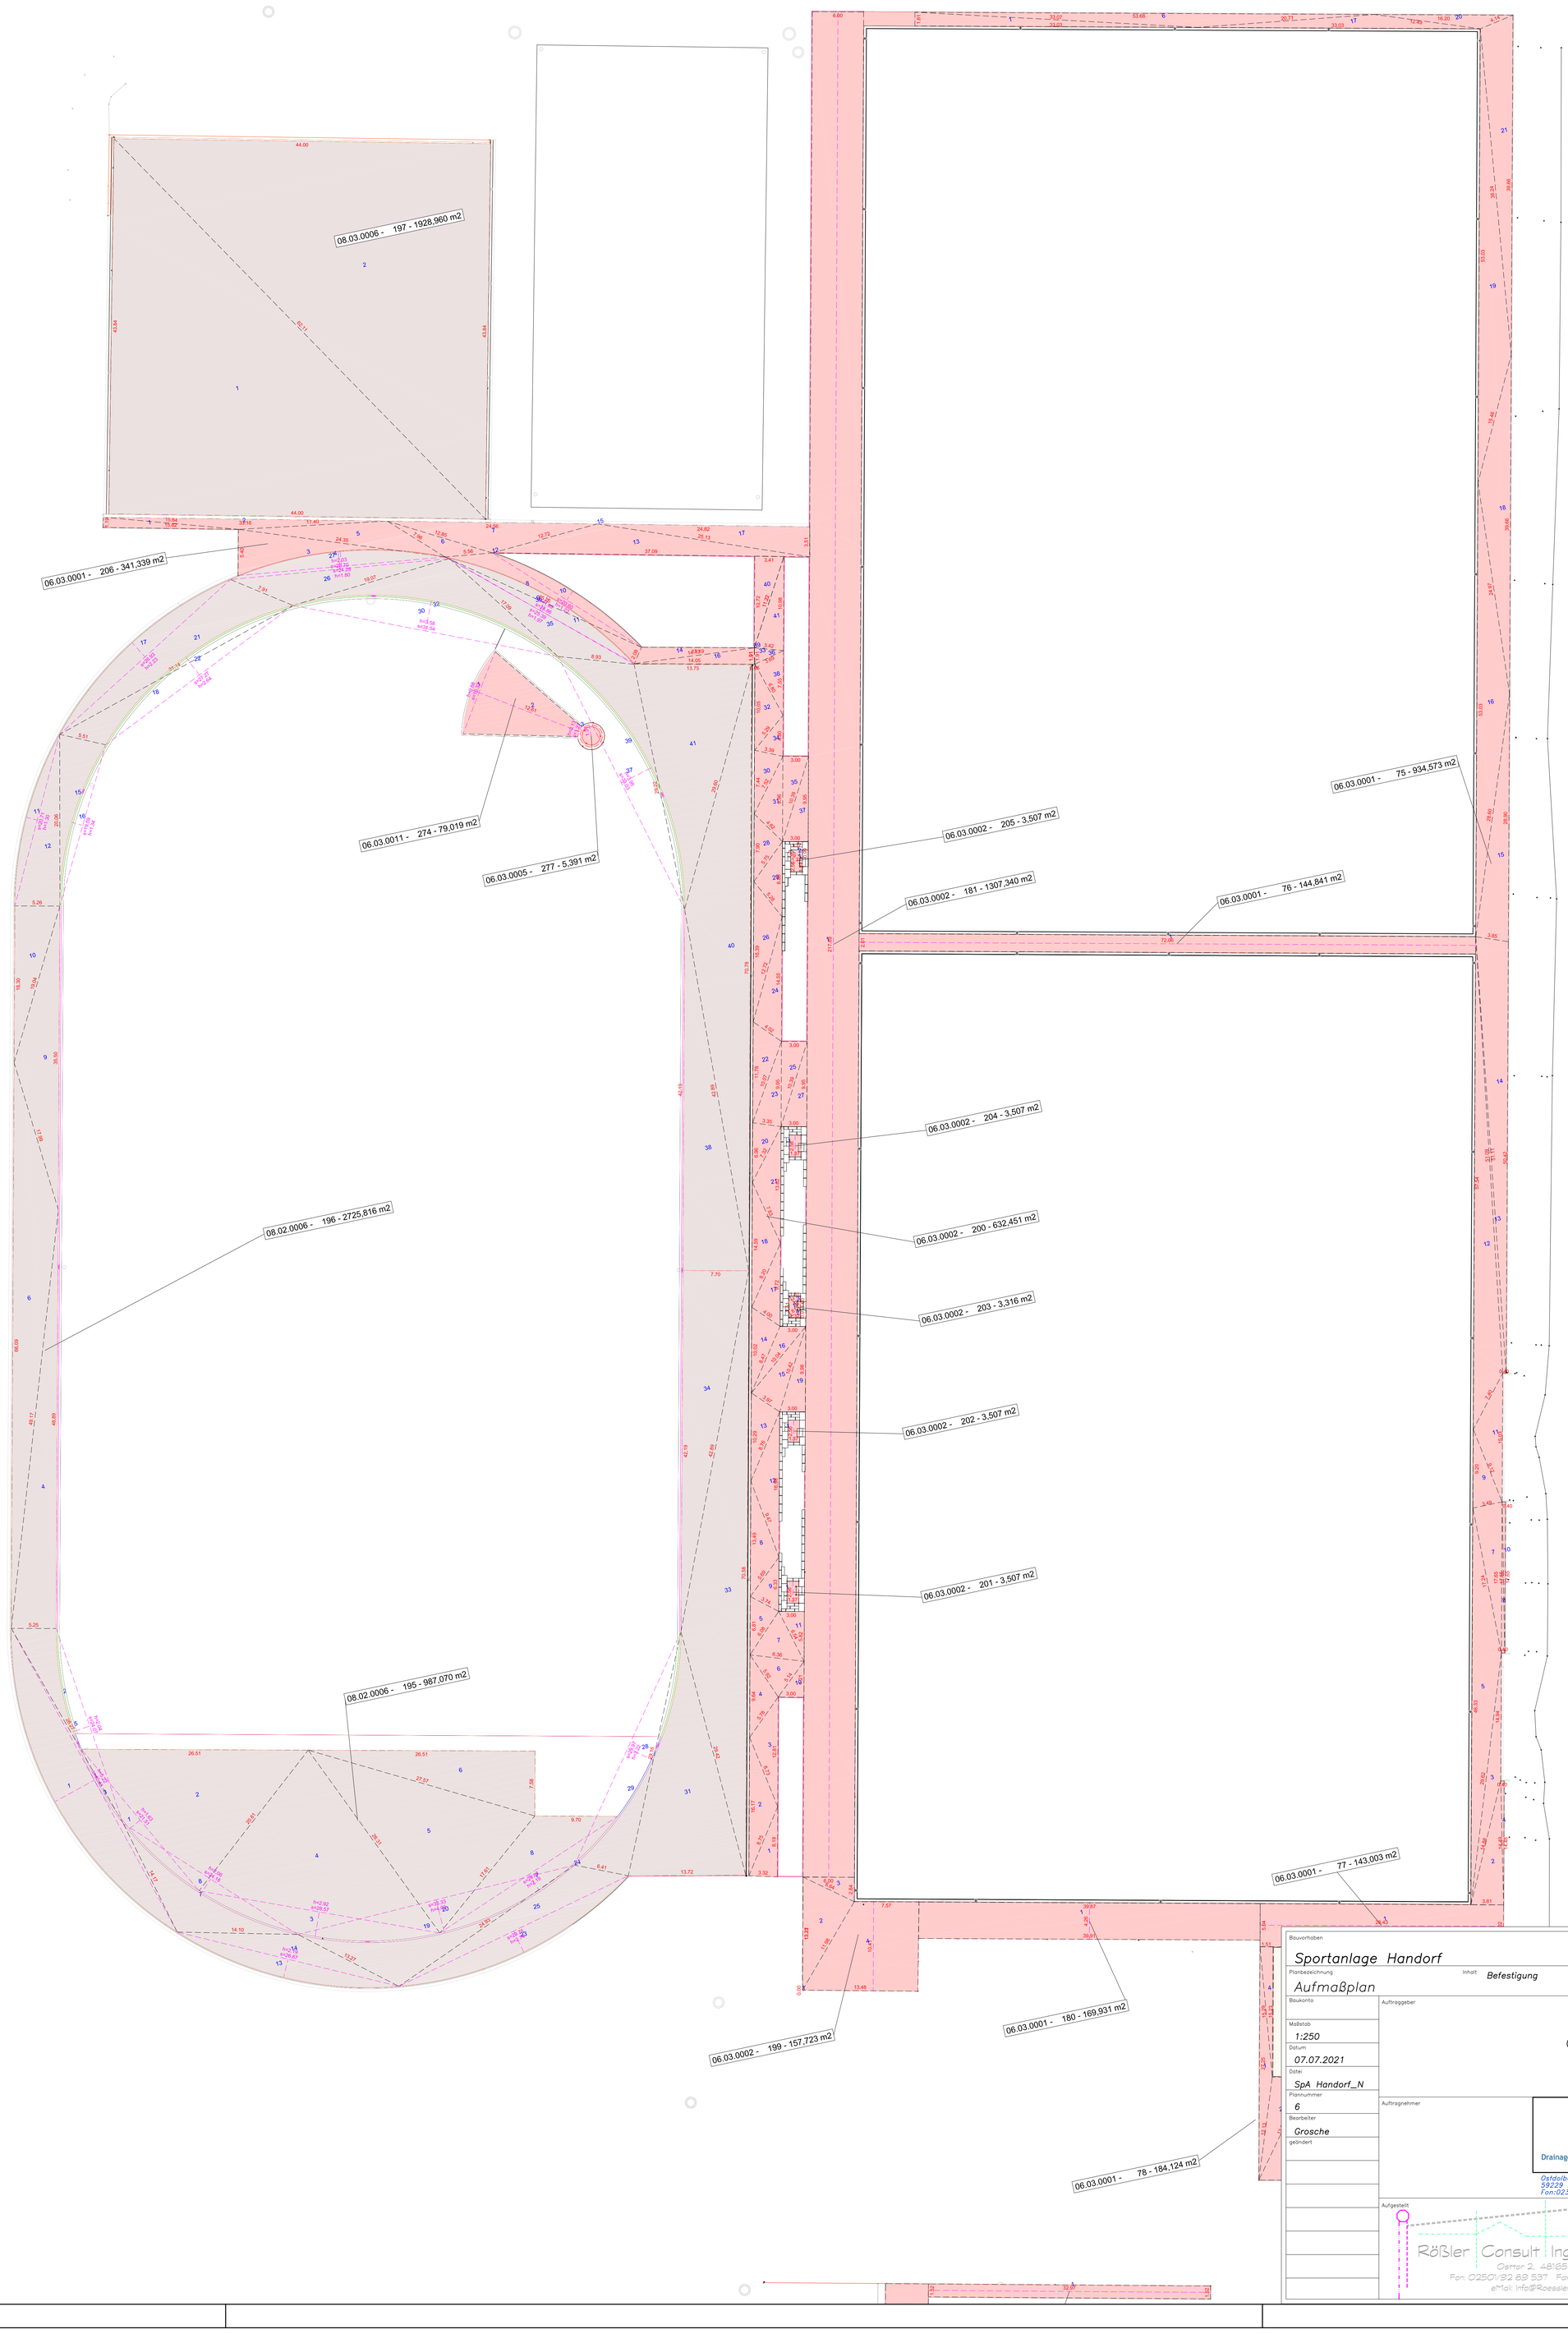

Bauvorhaben

Sportanlage Handorf

Planbezeichnung

Aufmaßplan

Inhalt: Befestigung

Baukonto

Maßstab: 1:250

Datum: 07.07.2021

Datei: SpA Handorf_N

Plannummer: 6

Bearbeiter: Grosche

geändert

Auftraggeber

Stadt Münster
Grünflächenamt
Albersloher Weg 450
48167 Münster

Auftragnehmer

Lodenkemper
Drainage · Landschaftsbau · Tiefbau
Planung . Ausführung . Pflege
Ostdalbarger Weg 28
59229 Ahlen-Dalberg
Fon:02388-1595 Fax:02388-1304

Aufgestellt

Rößler Consult Ingenieur GmbH
Oststr 2, 48165 Münster
Fon: 02501/92 89 537 Fax 02501/92 89 540
eMail: info@Roessler-Consult.de