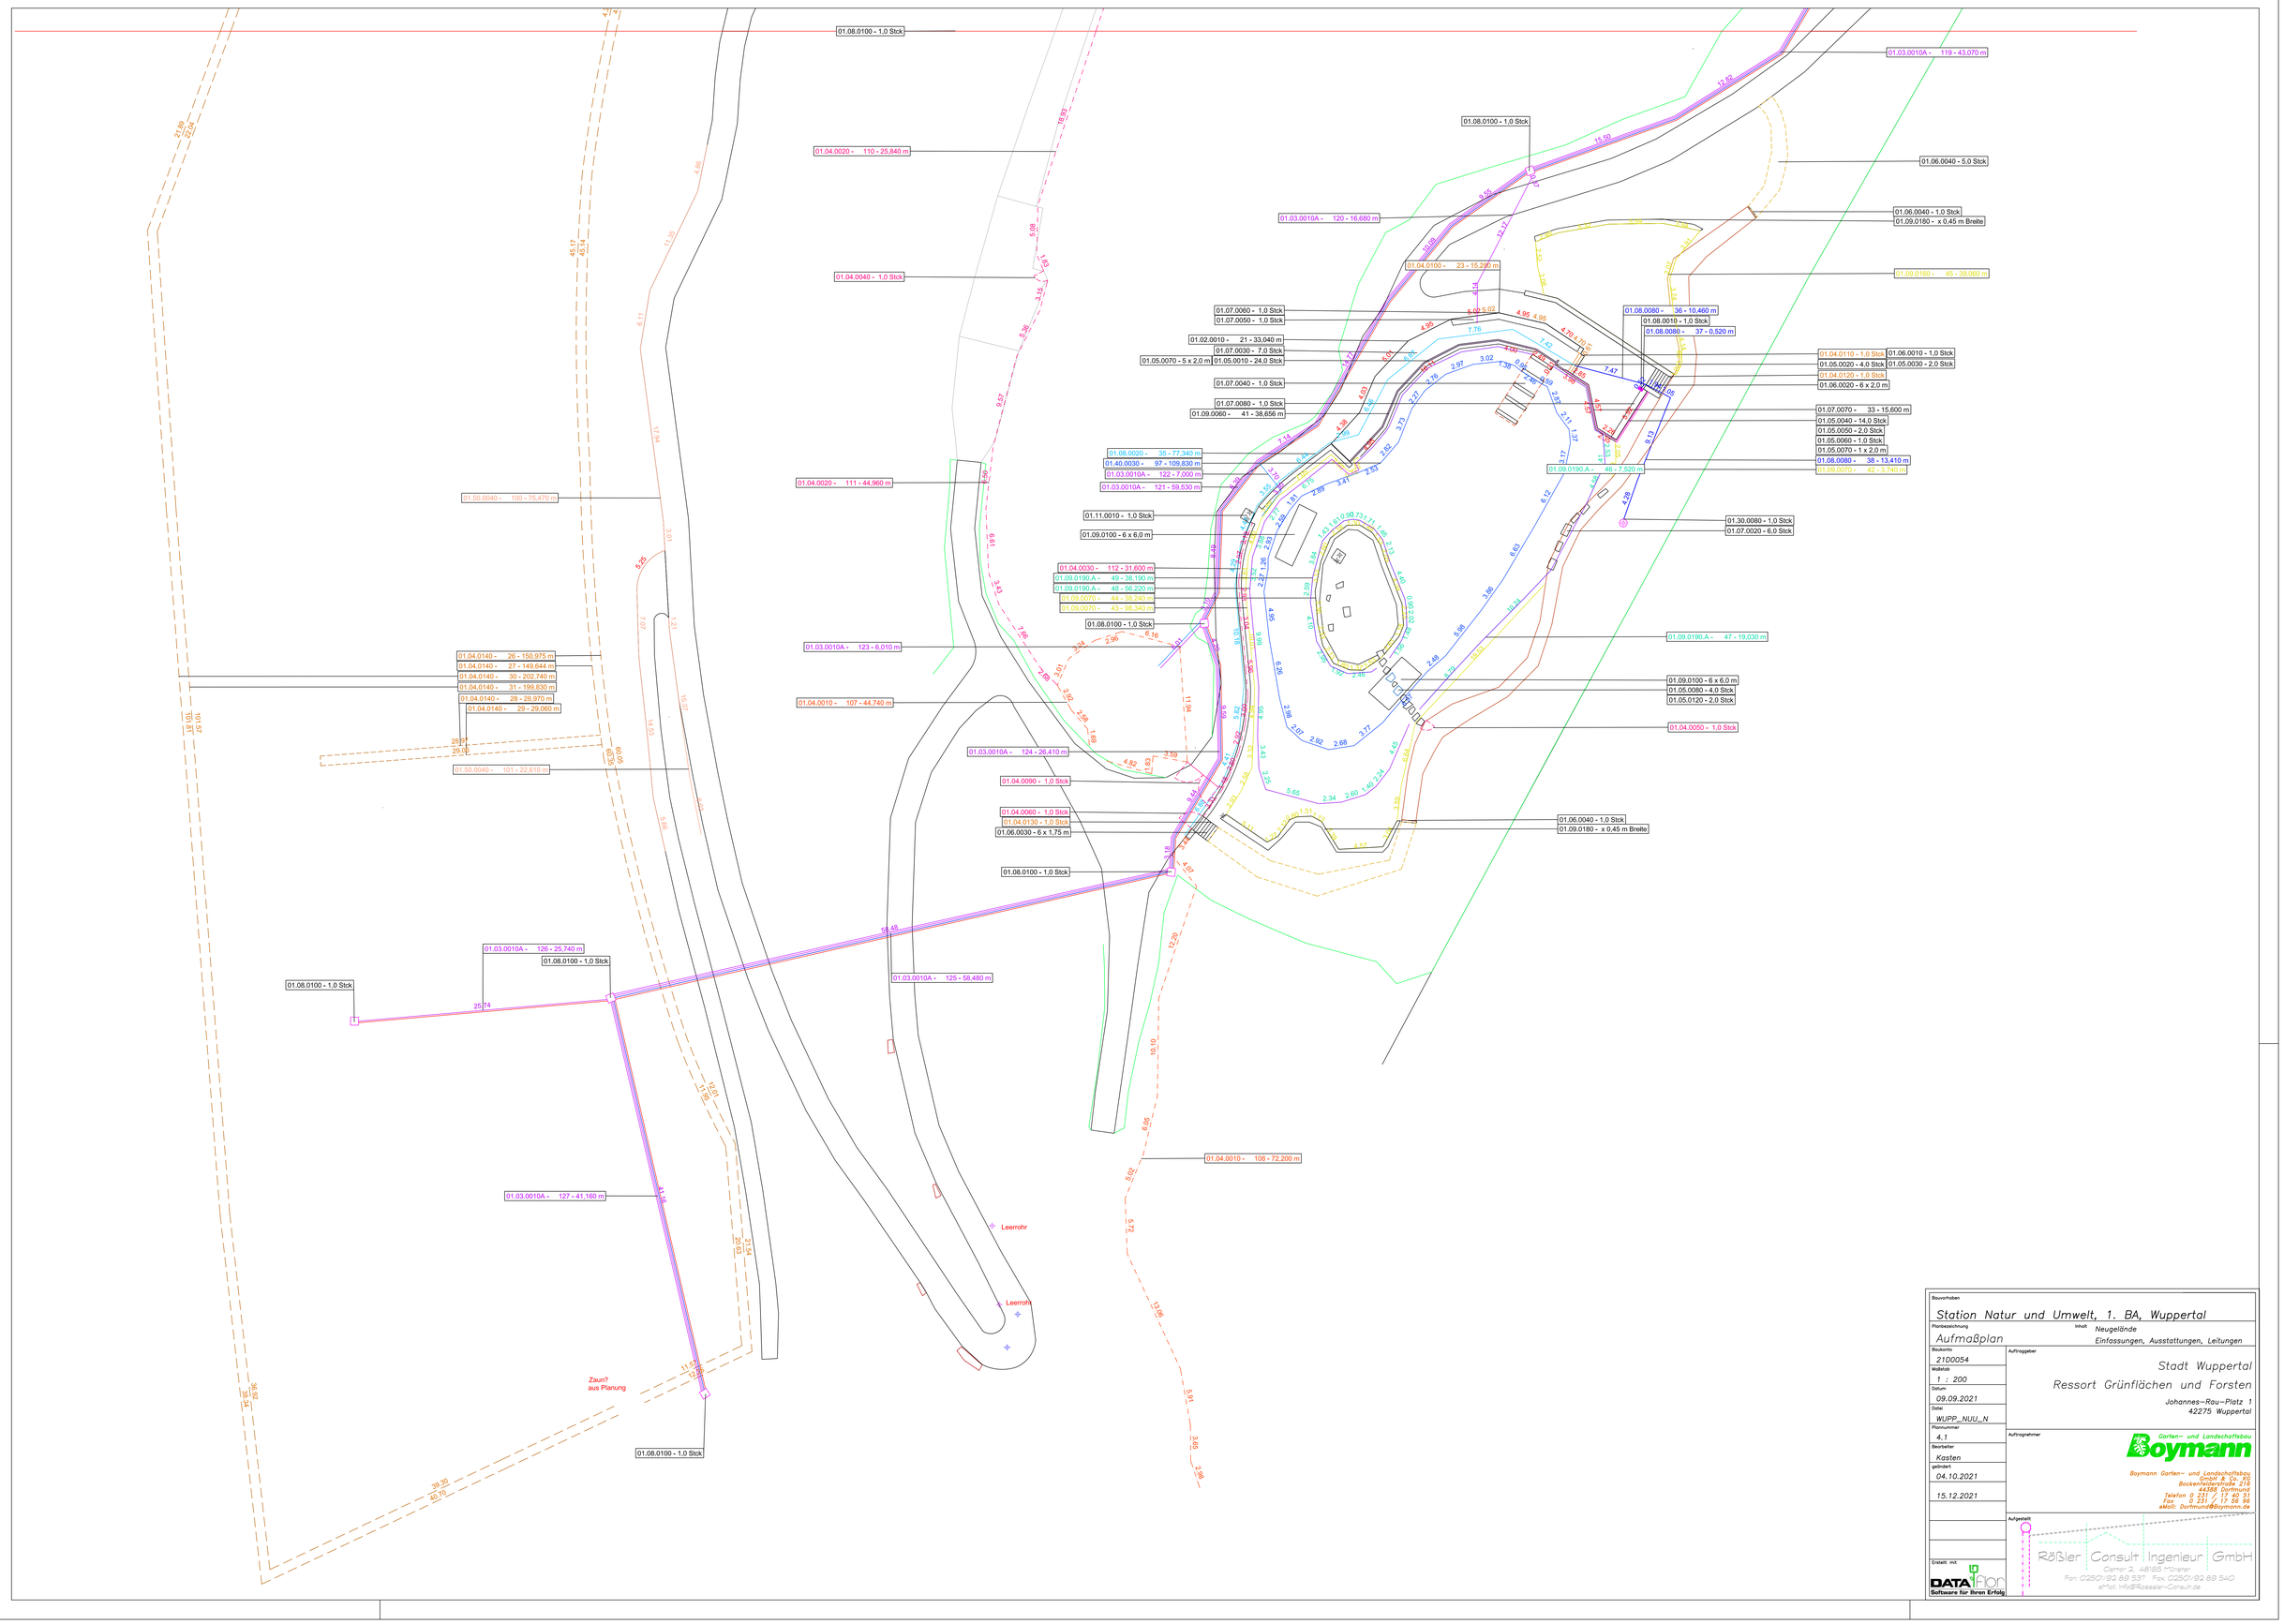

Bauvorhaben

Station Natur und Umwelt, 1. BA, Wuppertal

Planbezeichnung: Aufmaßplan

Inhalt: Neugelände
Einfassungen, Ausstattungen, Leitungen

Baukonto: 21D0054

Maßstab: 1 : 200

Datum: 09.09.2021

Datei: WUPP_NUU_N

Plannummer: 4.1

Bearbeiter: Kasten

geändert: 04.10.2021

15.12.2021

Auftraggeber

Stadt Wuppertal
Ressort Grünflächen und Forsten
Johannes-Rau-Platz 1
42275 Wuppertal

Auftragnehmer

Garten- und Landschaftsbau
Boymann

Boymann Garten- und Landschaftsbau GmbH & Co. KG
Bockenfeldersstraße 216
44388 Dortmund
Telefon 0 231 / 17 40 51
Fax 0 231 / 17 56 96
eMail: Dortmund@Boymann.de

Aufgestellt

Rößler Consult Ingenieur GmbH
Oestrer 2, 48185 Münster
Fon: 02501/92 89 537 Fax: 02501/92 89 540
eMail: info@Roessler-Consult.de

Erstellt mit

DATAflor
Software für Ihren Erfolg