


Bürocontainer

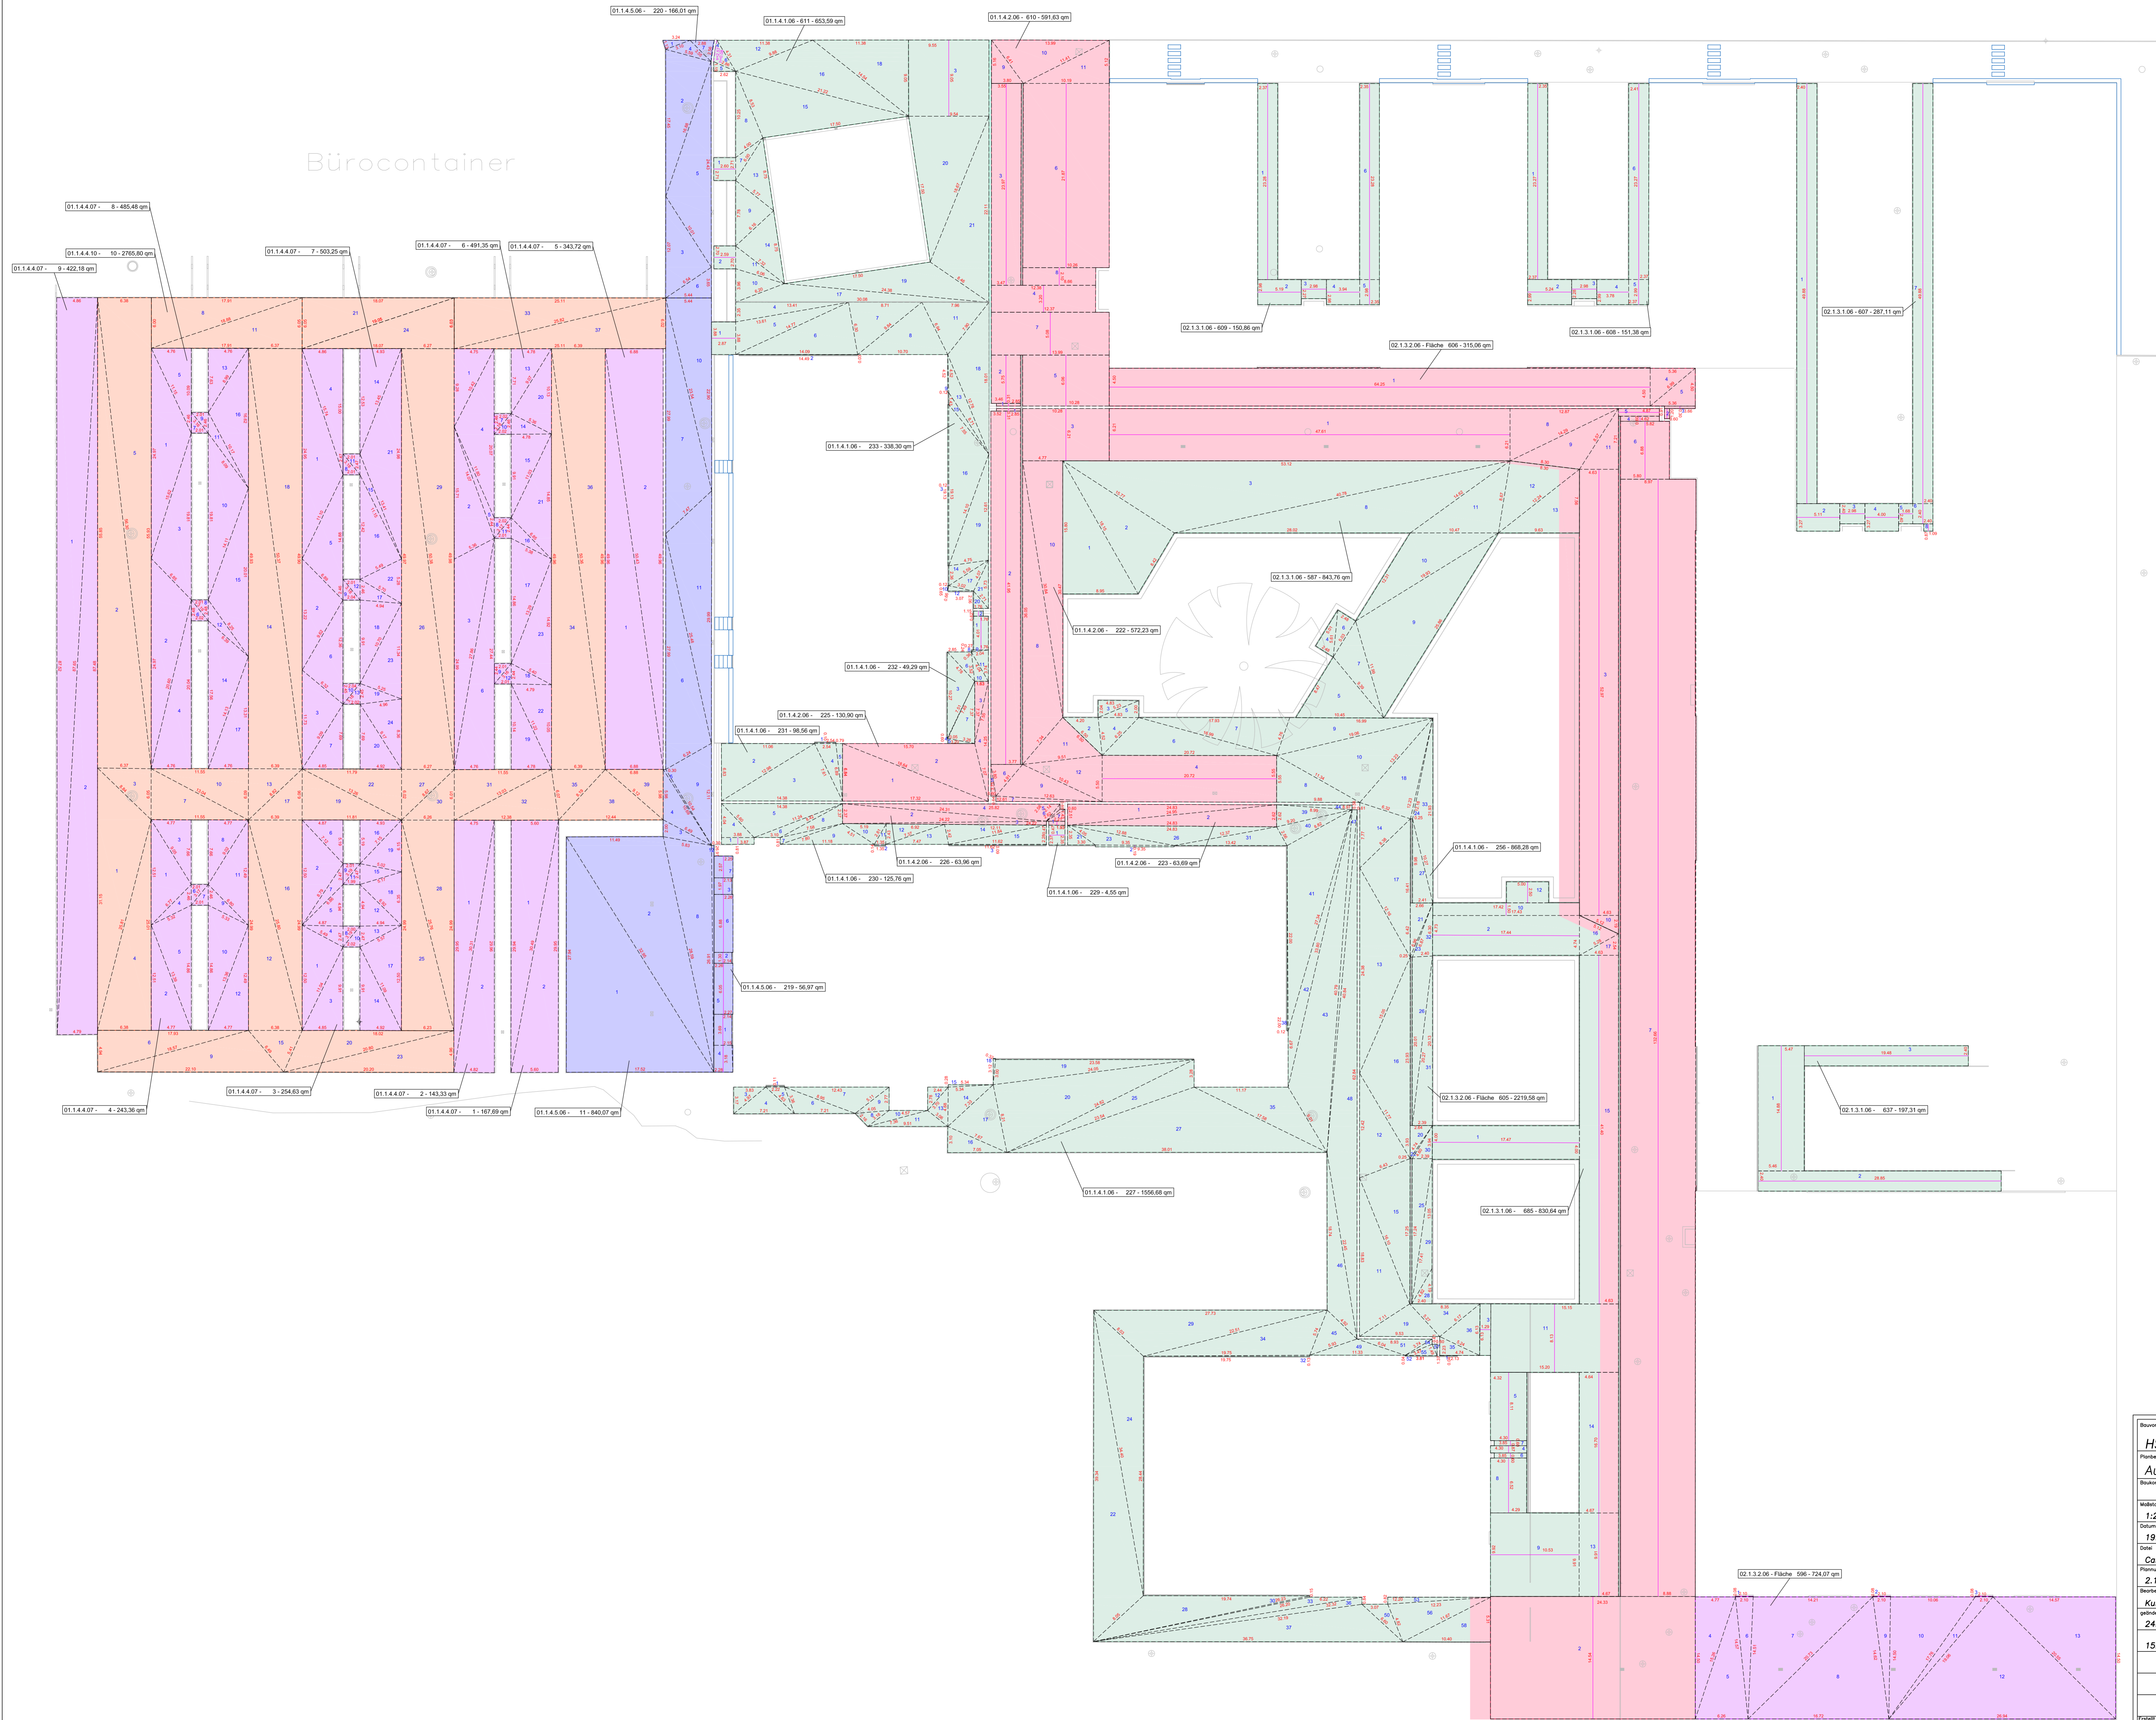

Bauarbeiten	
HSHL - Hamm Lippstadt	
Planbezeichnung Inhalt Befestigung	
Aufmaßplan	
Blaunote	Auftraggeber
2.1	Ed. Züblin AG
Wärtsch	Direktion NRW
1:250	Dortmund
Datum	
19.06.2013	
Objekt	
Campus_Hamm_N	
Plannummer	
2.1	
Beauftragter	
Kuhmann	
geplant	
24.09.2013	
15.01.2014	
Aufmaß	
KÖNNING	
GARTEN- UND LANDSCHAFTSBAU GMBH	
Deventerstraße 9 Tel: 0251/96469-0	
48163Münster Fax: 0251/9646-28	
Info@Galabau-Koenning.de	
Rößler Consult Ingenieur GmbH	
Center 2, AGS&S-Hörsing	
Fon: 02501/92 89 537 Fax: 02501/92 89 540	
E-Mail: info@roessler-consult.de	
DATA FOR	
Software for your Erfolge	