


Bürocontainer

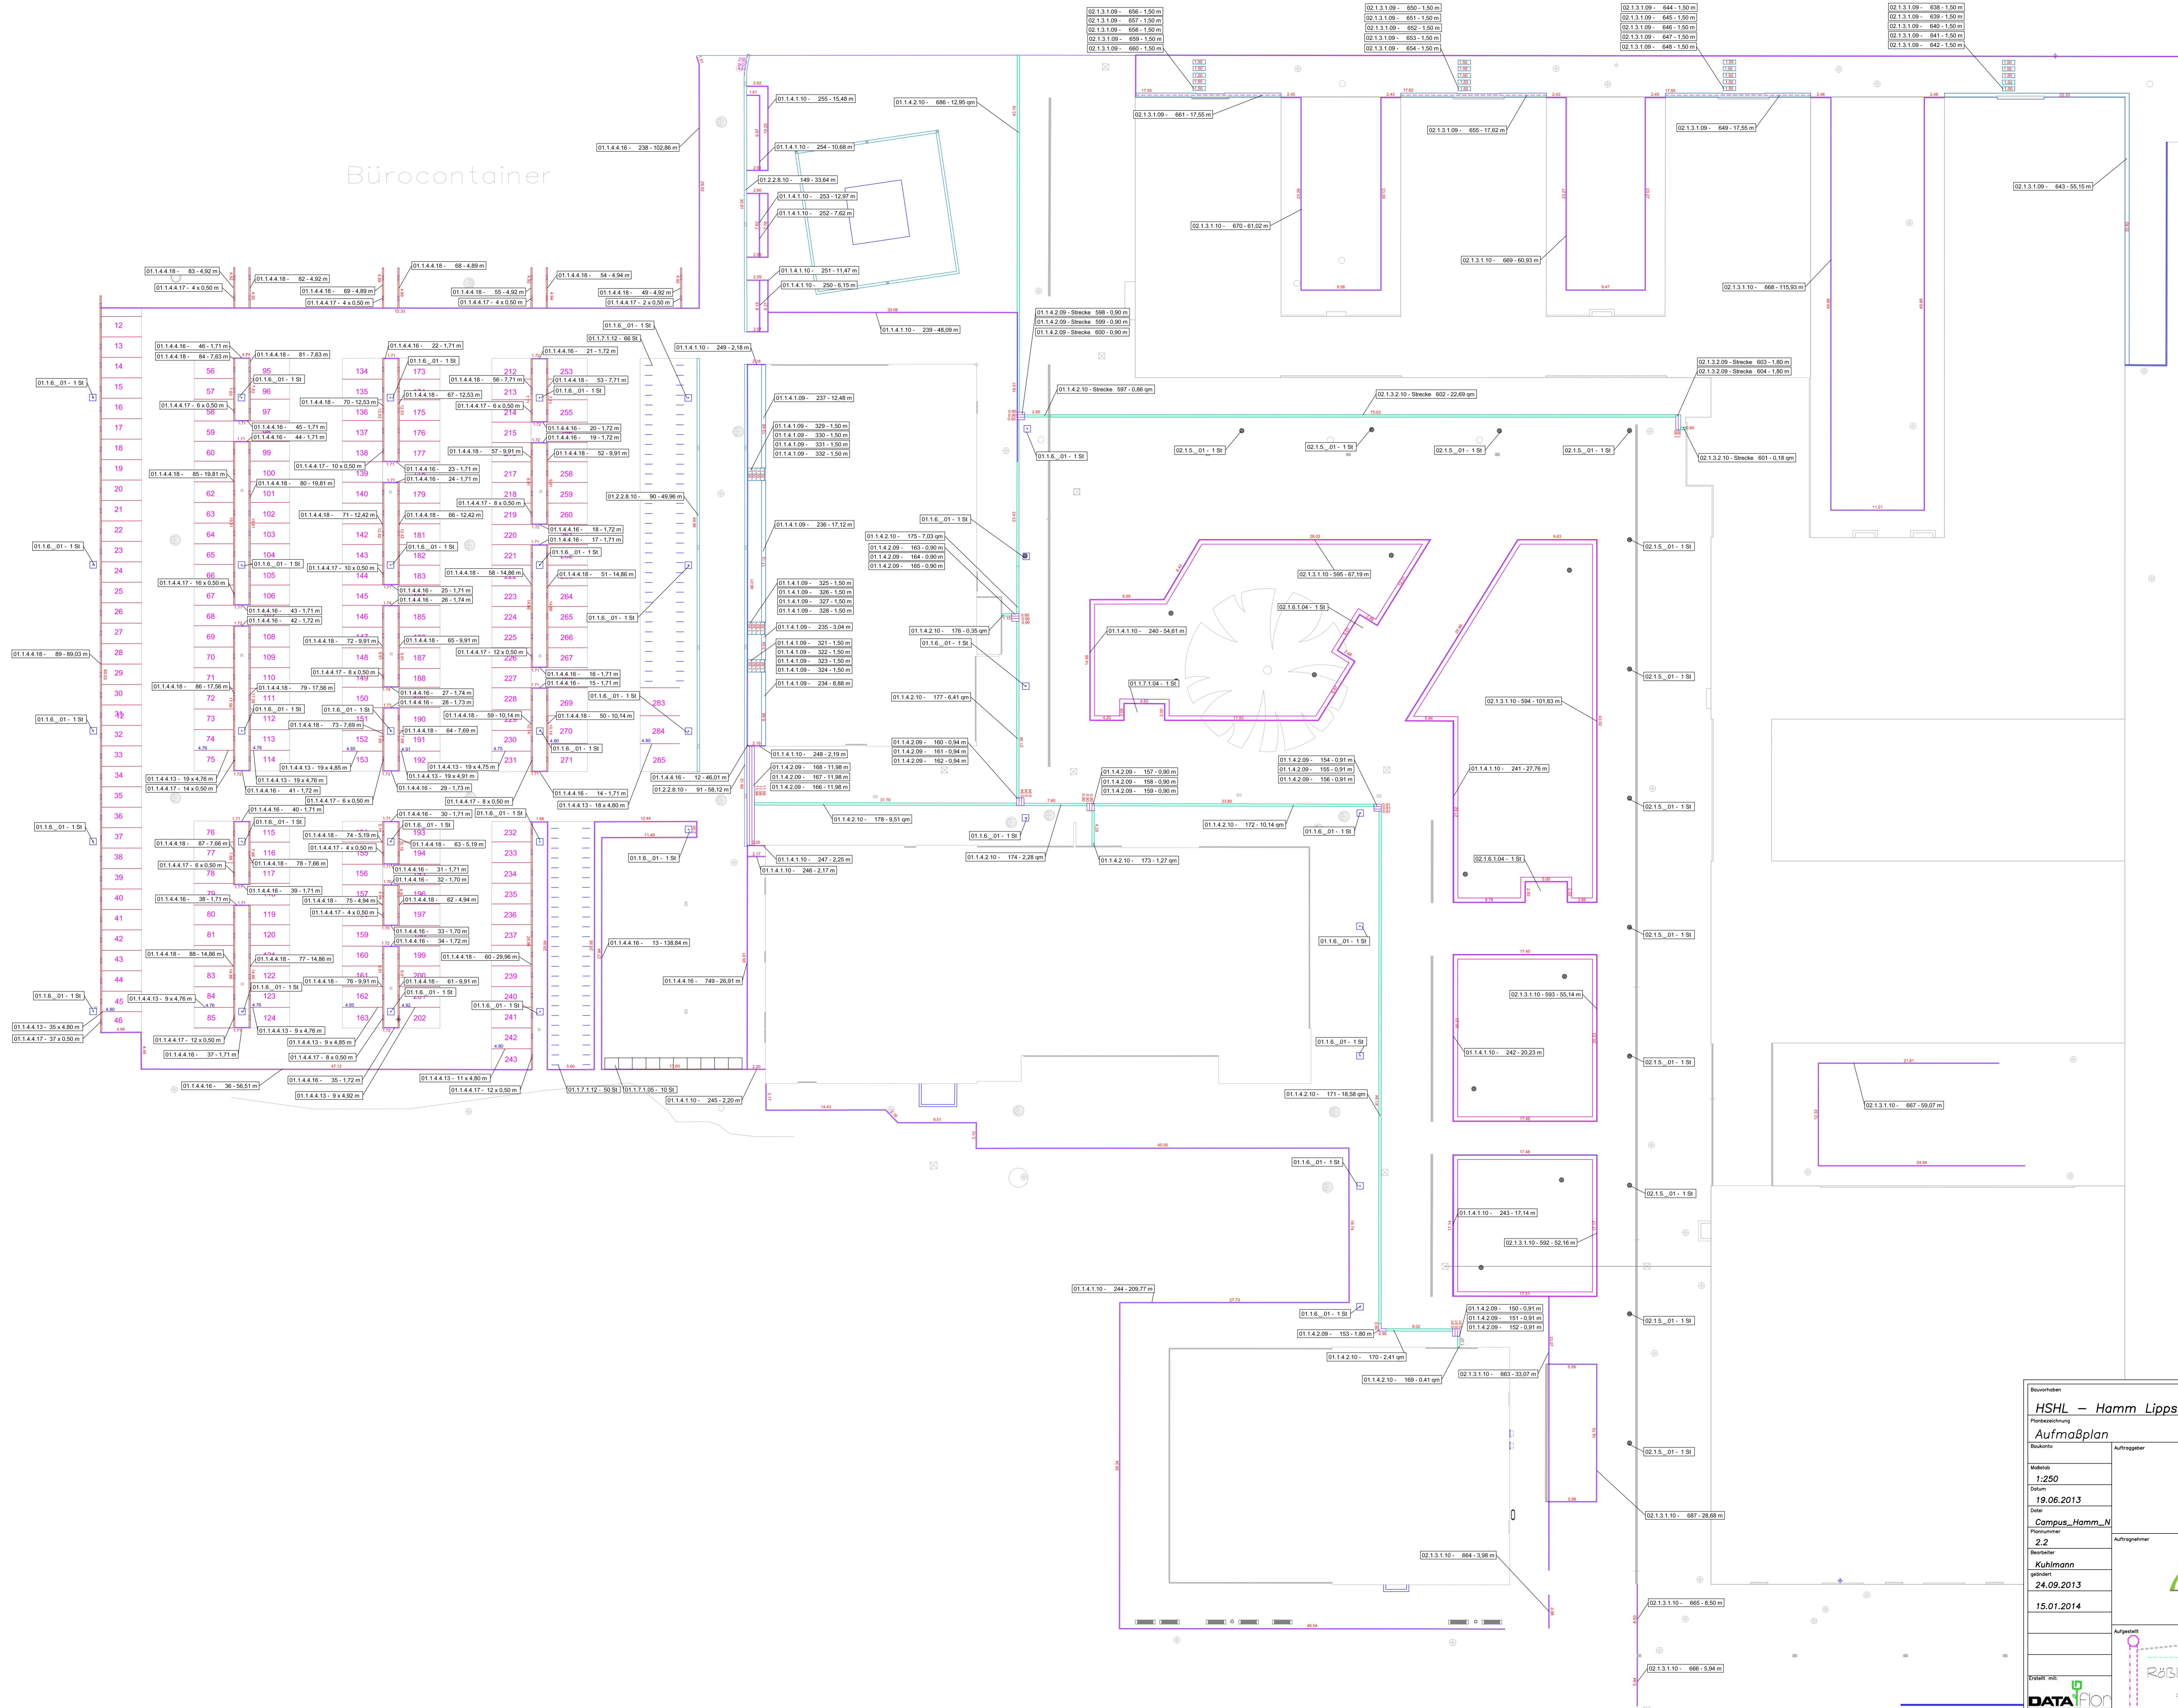

Bürocontainer	
HSHL - Hamm Lippstadt	
Projektbeschreibung	
Aufmaßplan	
Inhalt: Erfassung + Ausstattung	
Bürocontainer	
Auftraggeber	
Ed. Züblin AG	
Direktion NRW	
Dortmund	
Wärtsch 1:250	
Datum 19.06.2013	
Date Campus_Hamm_N	
Profilnummer 2.2	
Bezeichnet	
Kühmann	
gezeichnet	
24.09.2013	
15.01.2014	
Aufmaßplan	
KÖNNING	
GARTEN- UND LANDSCHAFTSBAU GMBH	
Deventerstraße 9 Tel: 0251/96469-0	
48163Münster Fax: 0251/9646-28	
Info@Galabau-Koenning.de	
Rößler Consult Ingenieur GmbH	
Center 2, AGS 50 Münster	
Fax: 0250/92 89 537 Fax: 0250/92 89 540	
E-Mail: info@roessler-consult.de	
DATA FOR	
Software for their Erfolge	