


Bürocontainer

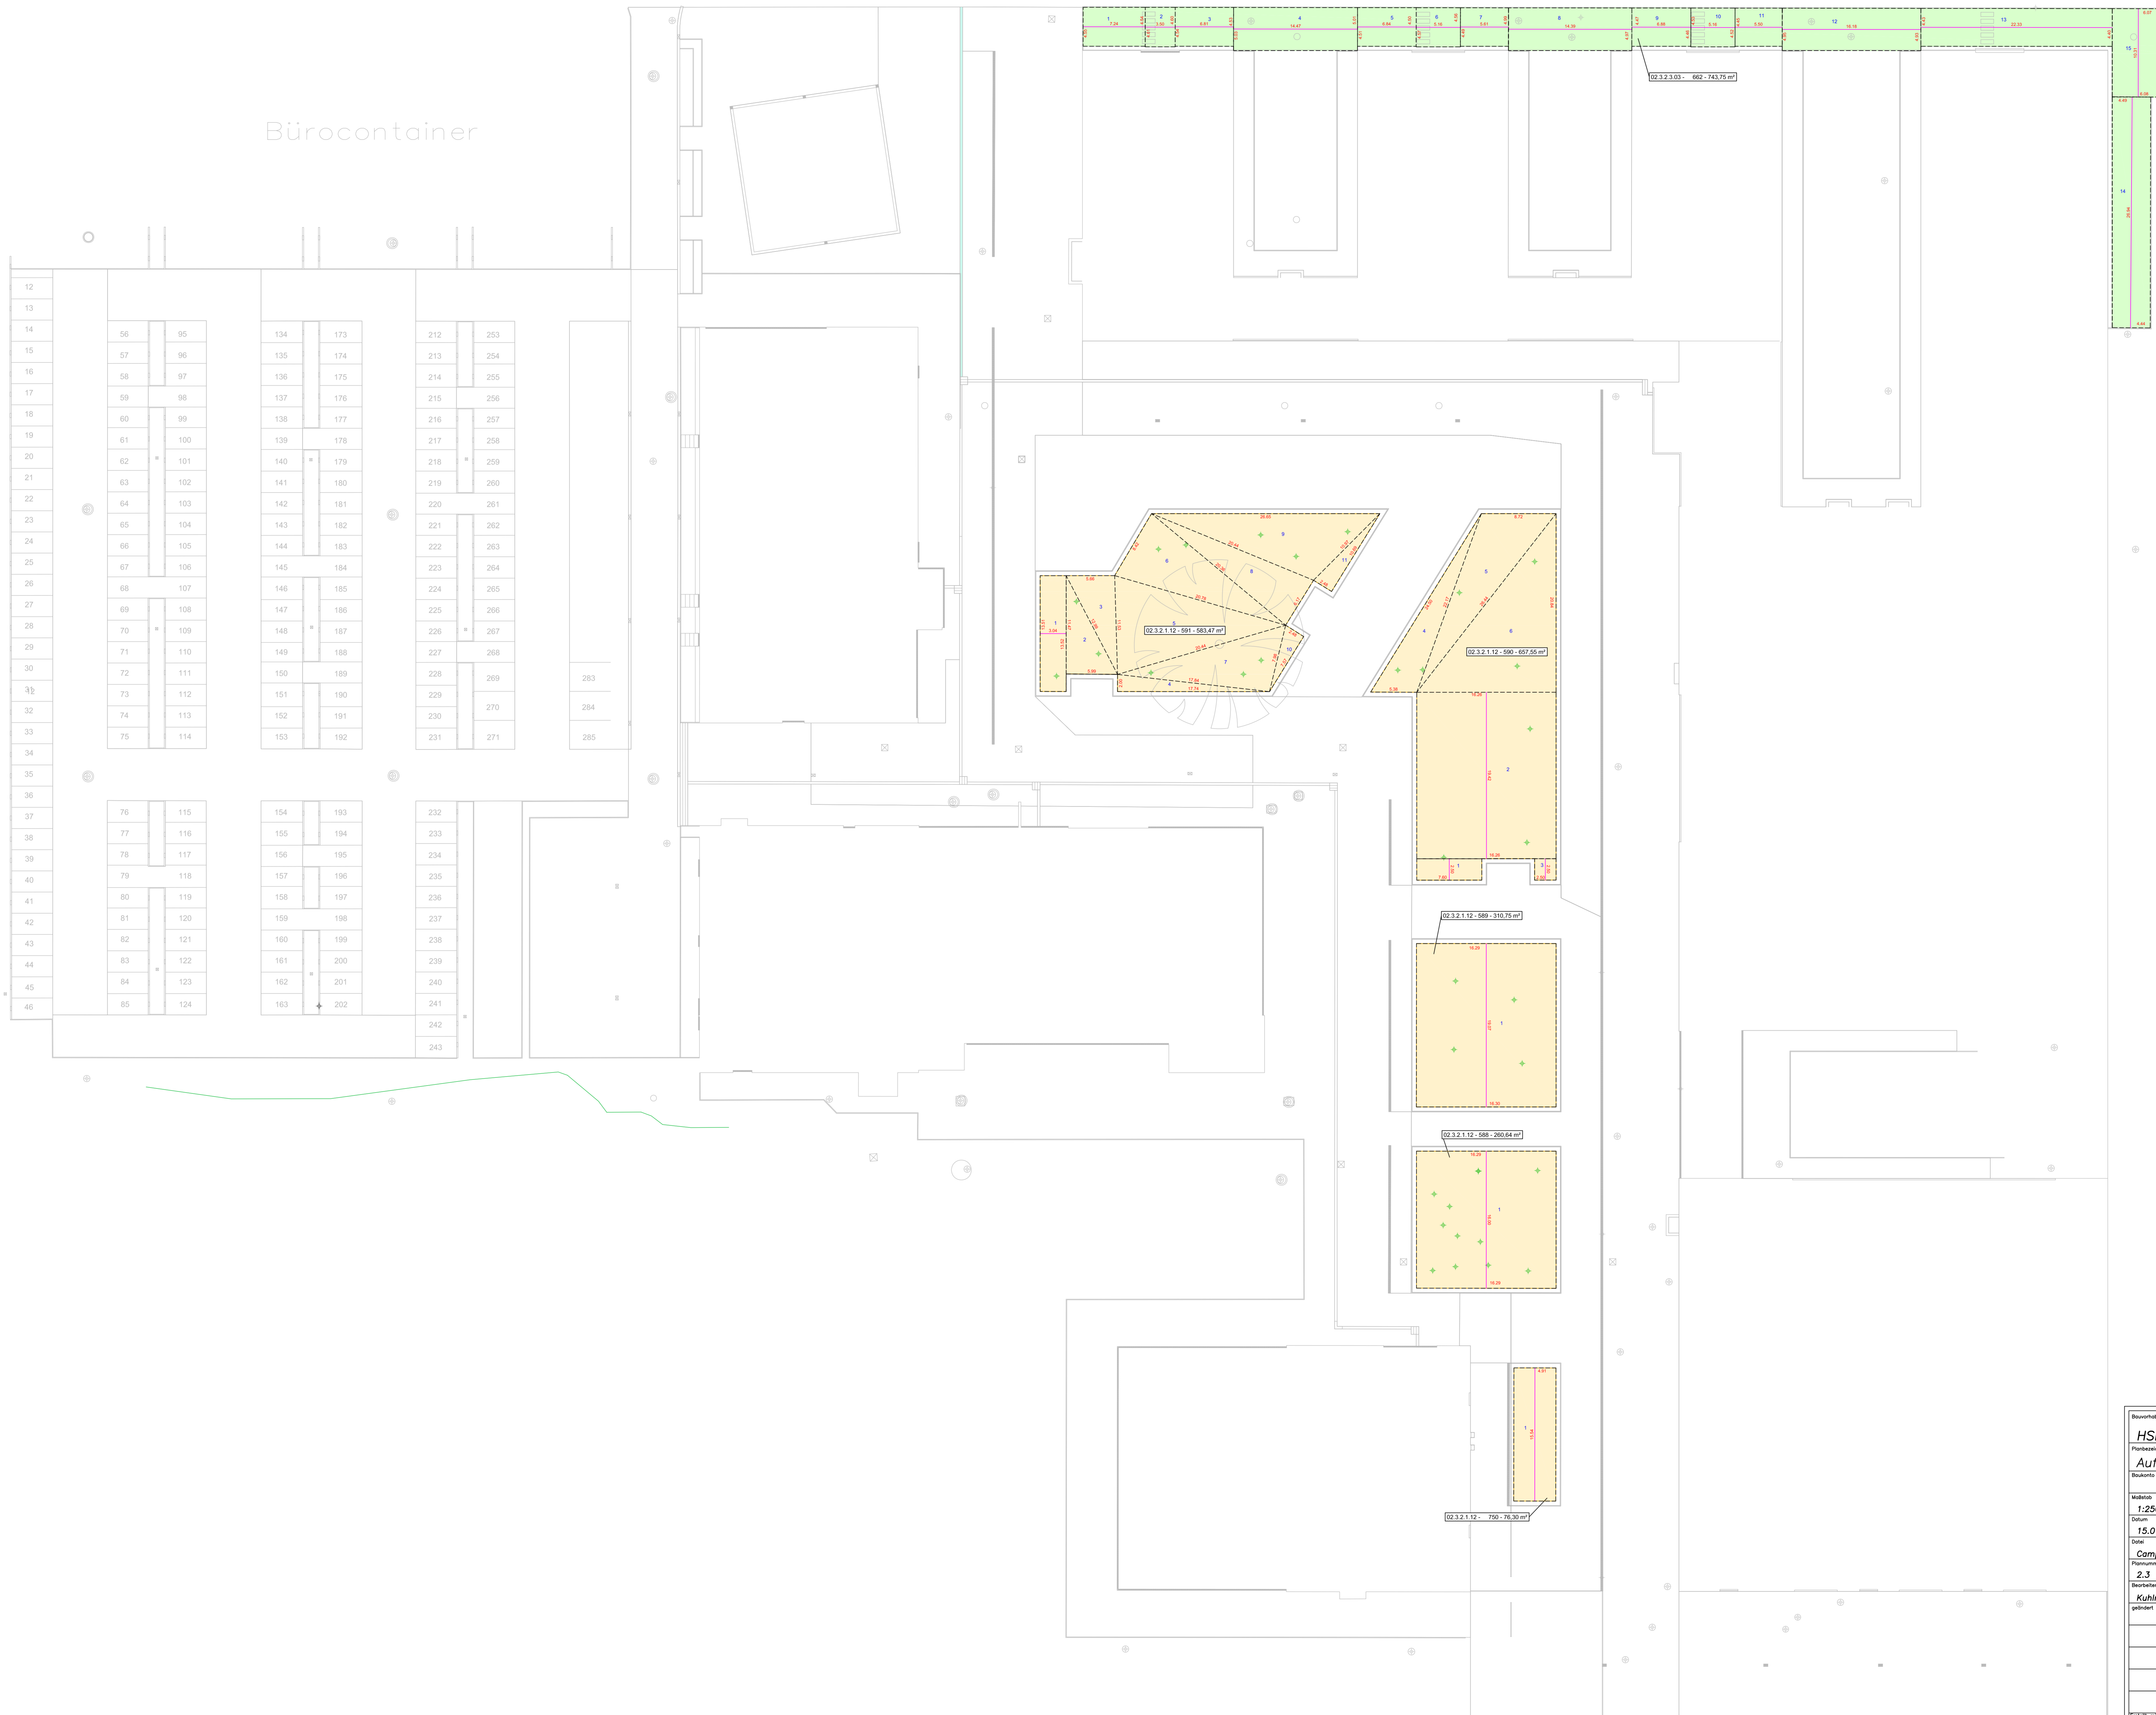

Bauwerk HSHL - Hamm Lippstadt	
Planbezeichnung Auflageplan	Inhalt Vegetation
Blaunummer 2.3	Auftraggeber Ed. Züblin AG Direktion NRW Dortmund
Wärtsch. 1:250	Auftraggeber KÖNNING GARTEN- UND LANDSCHAFTSBAU GMBH Deventerstraße 9 Tel: 0251/96469-0 48163Münster Fax: 0251/9646-28 Info@Galabau-Koenning.de
Datum 15.01.2014	
Plannummer Campus_Hamm_N	Auftraggeber Räßler Consult Ingenieur GmbH Garten 2, 48528 Münster Fon: 02501/92 89 537 Fax: 02501/92 89 540 eMail: info@raessler-consult.de
Bezeichnet Kuhmann gKrodt	
Erstellt mit: DATA FOR Software für Ihren Erfolg	