



Bautenschutz

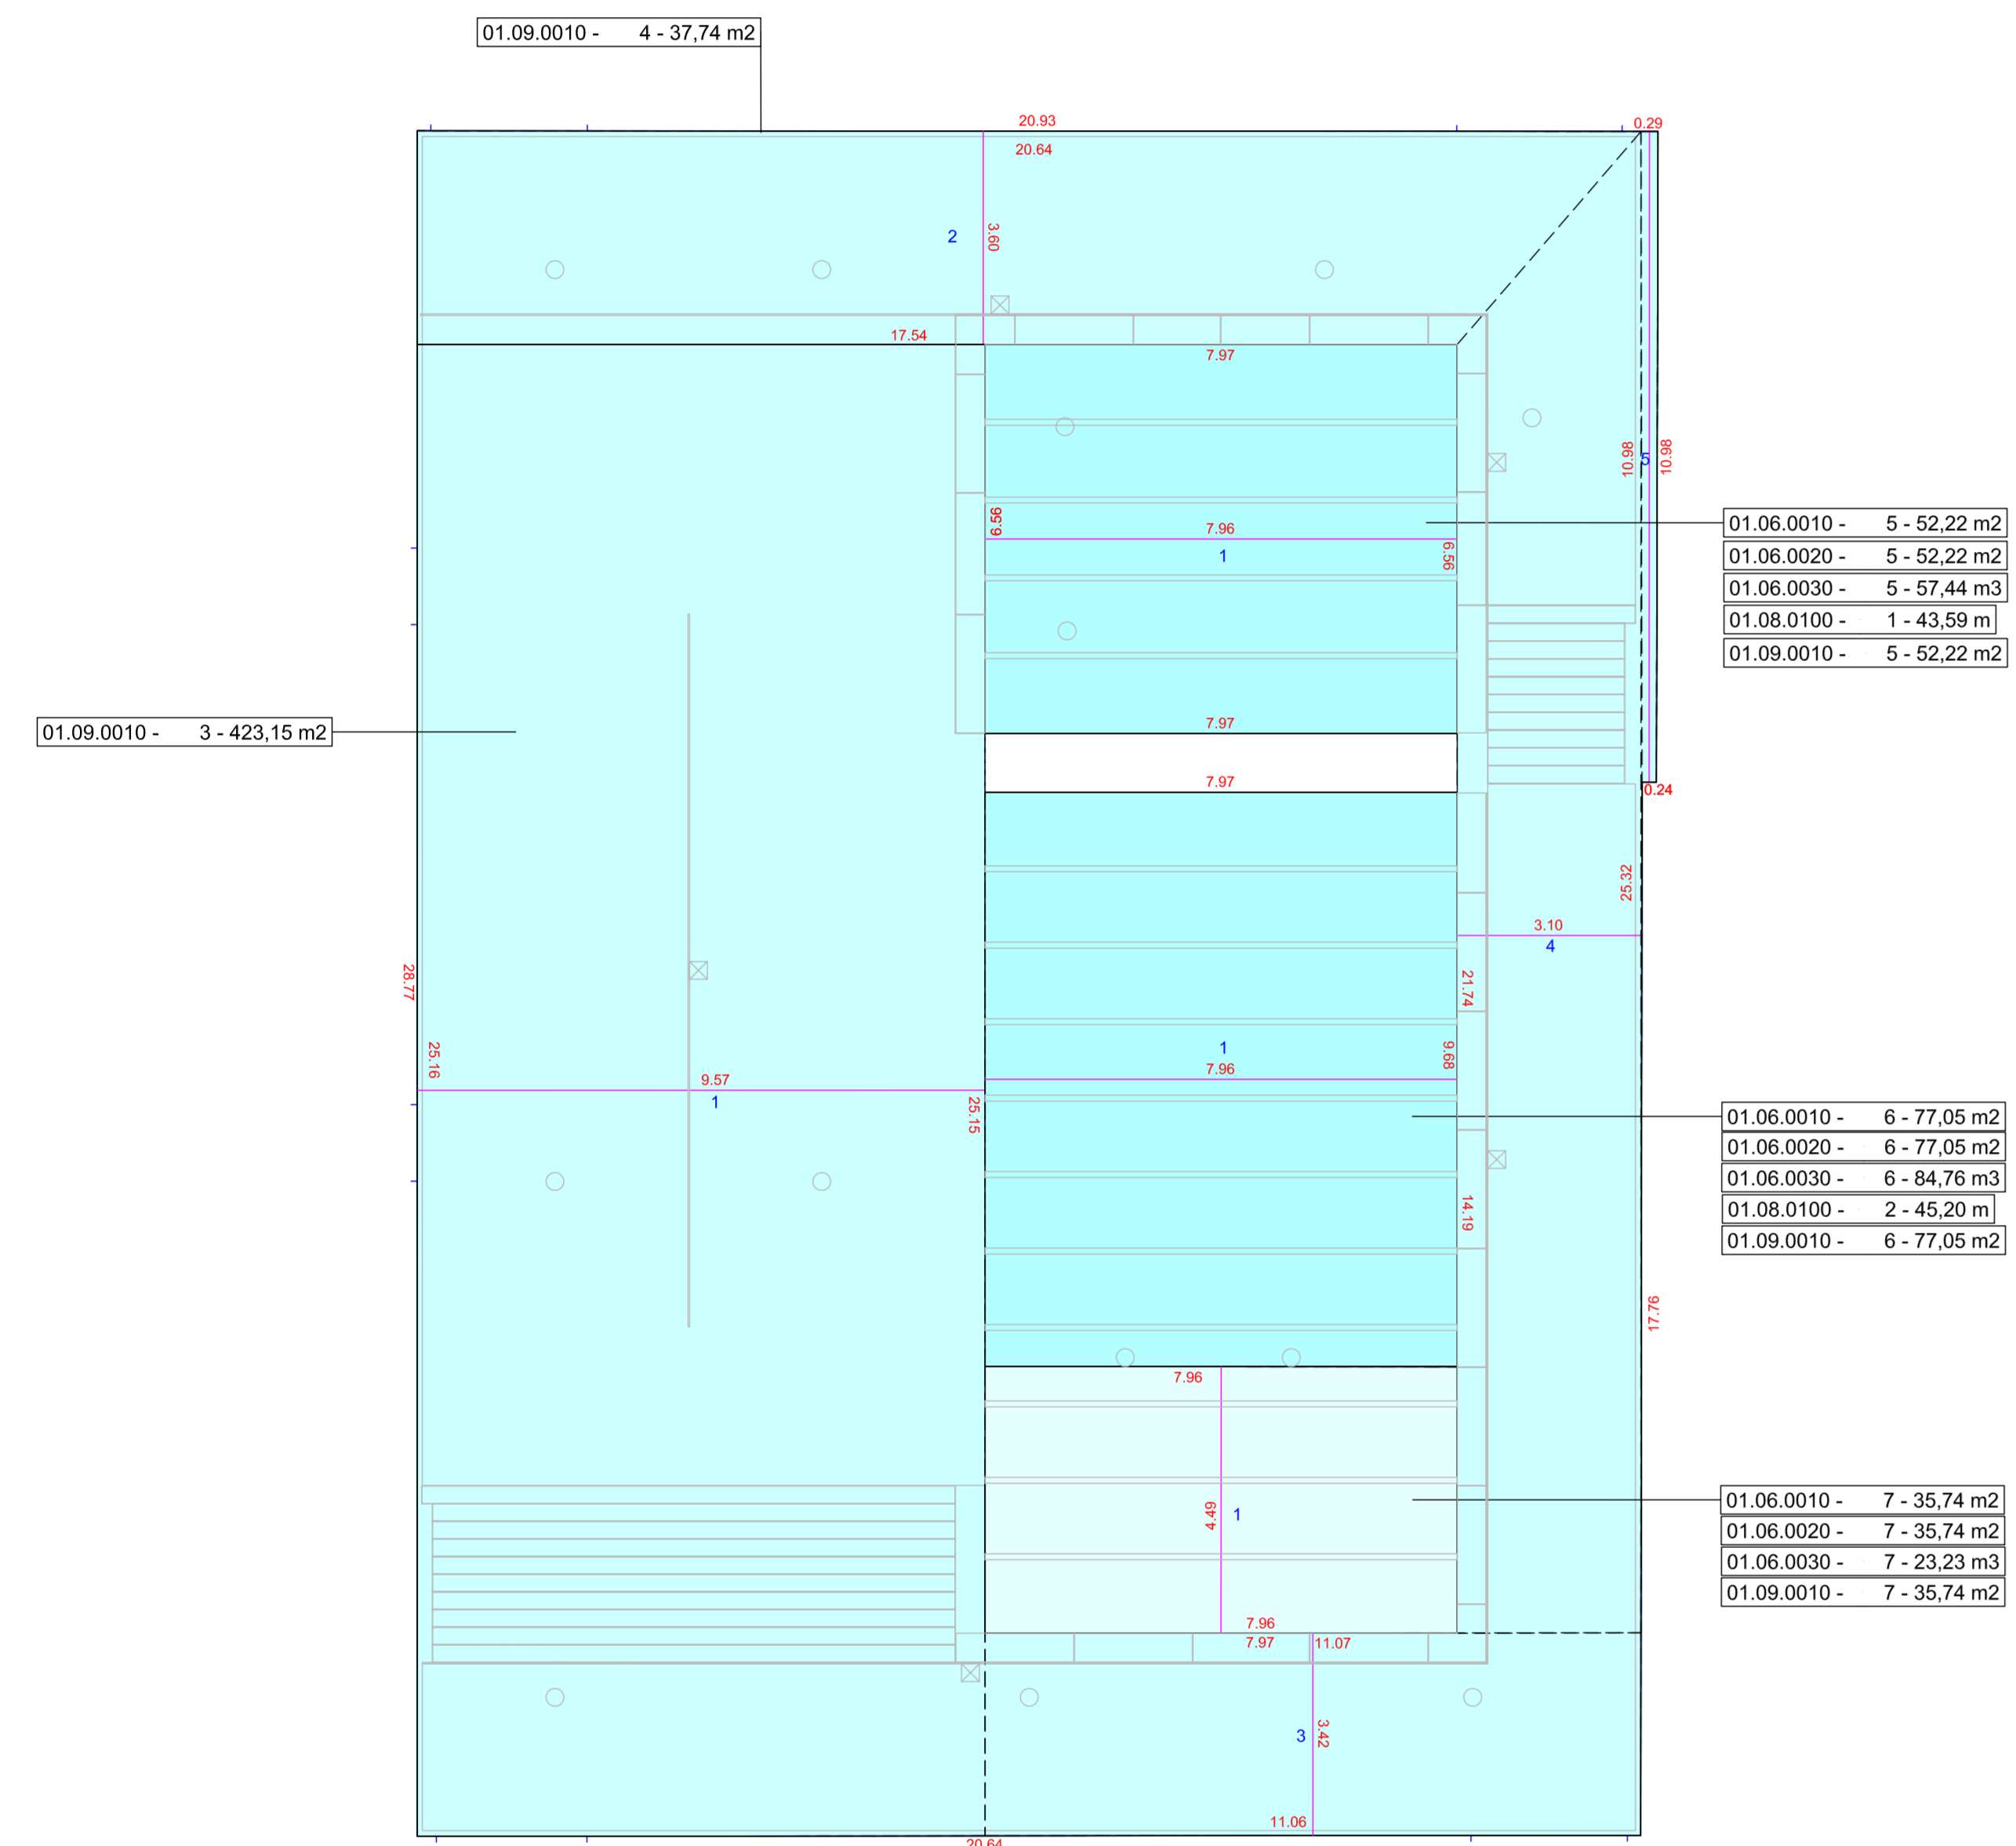


Befestigte Fläche

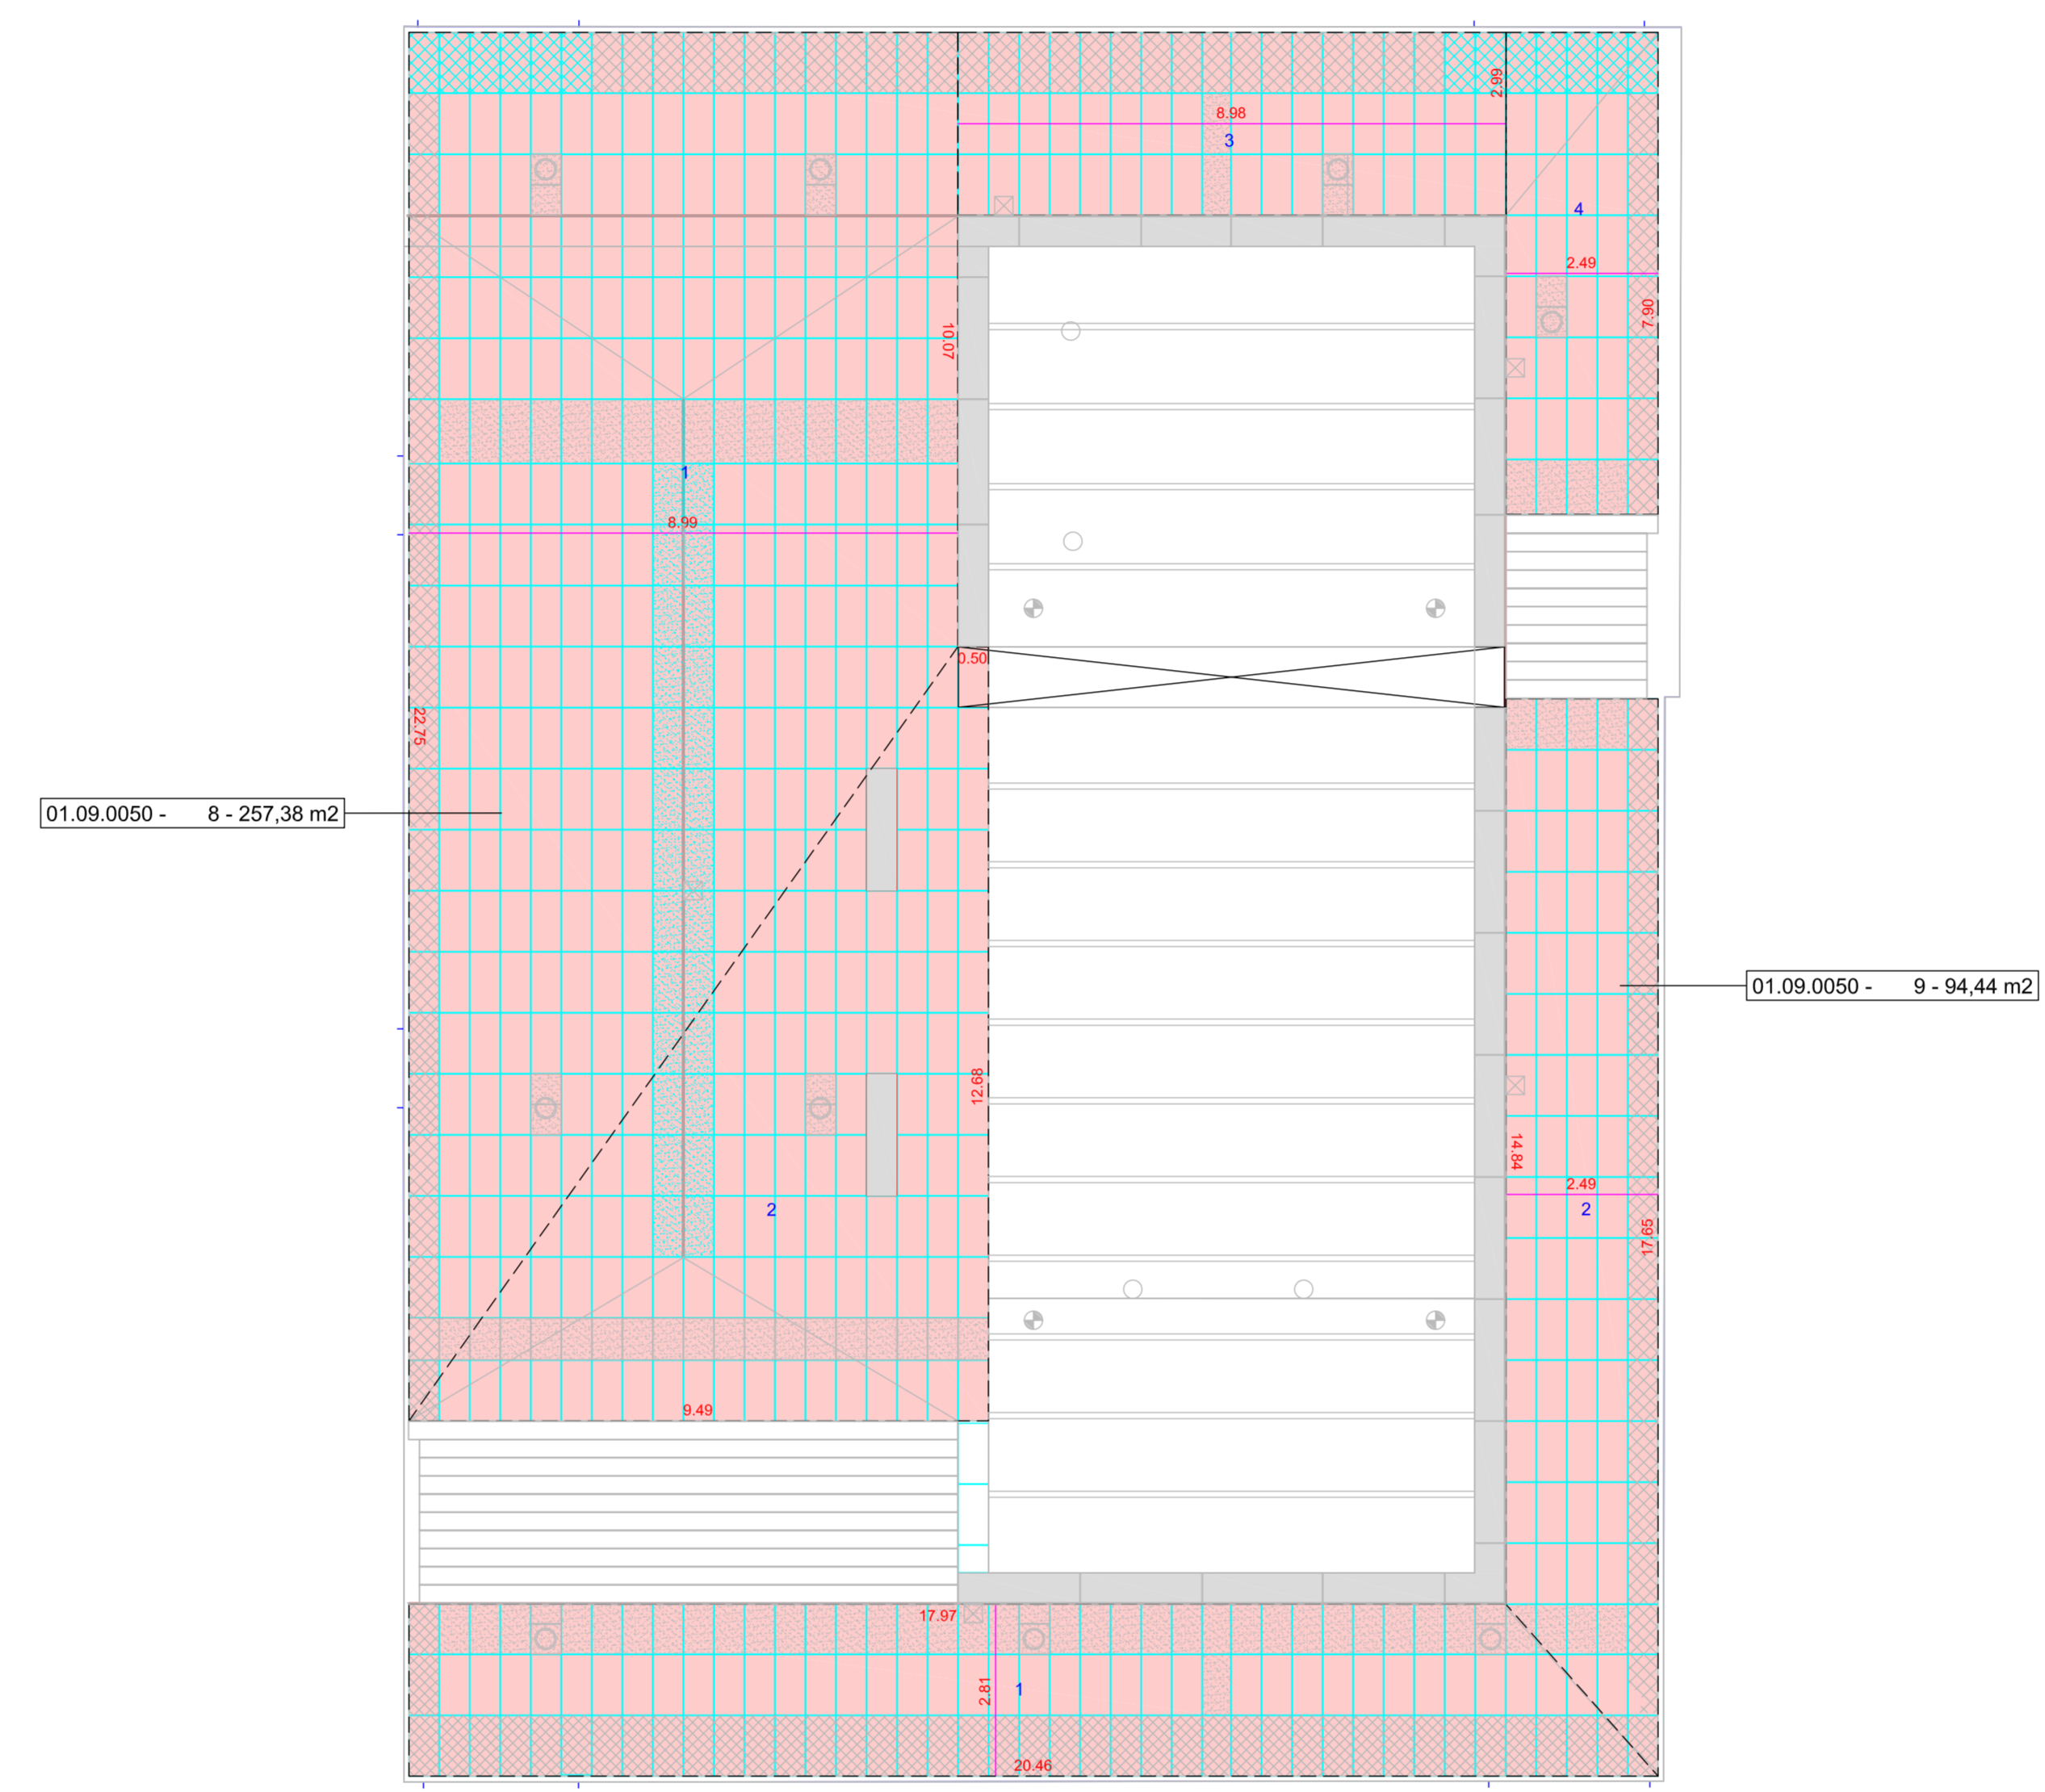

Passplatten (vor Ort aufmessen)
 Platten mit Sondermaßen

Einfassungen + Leitungen + Ausstattung

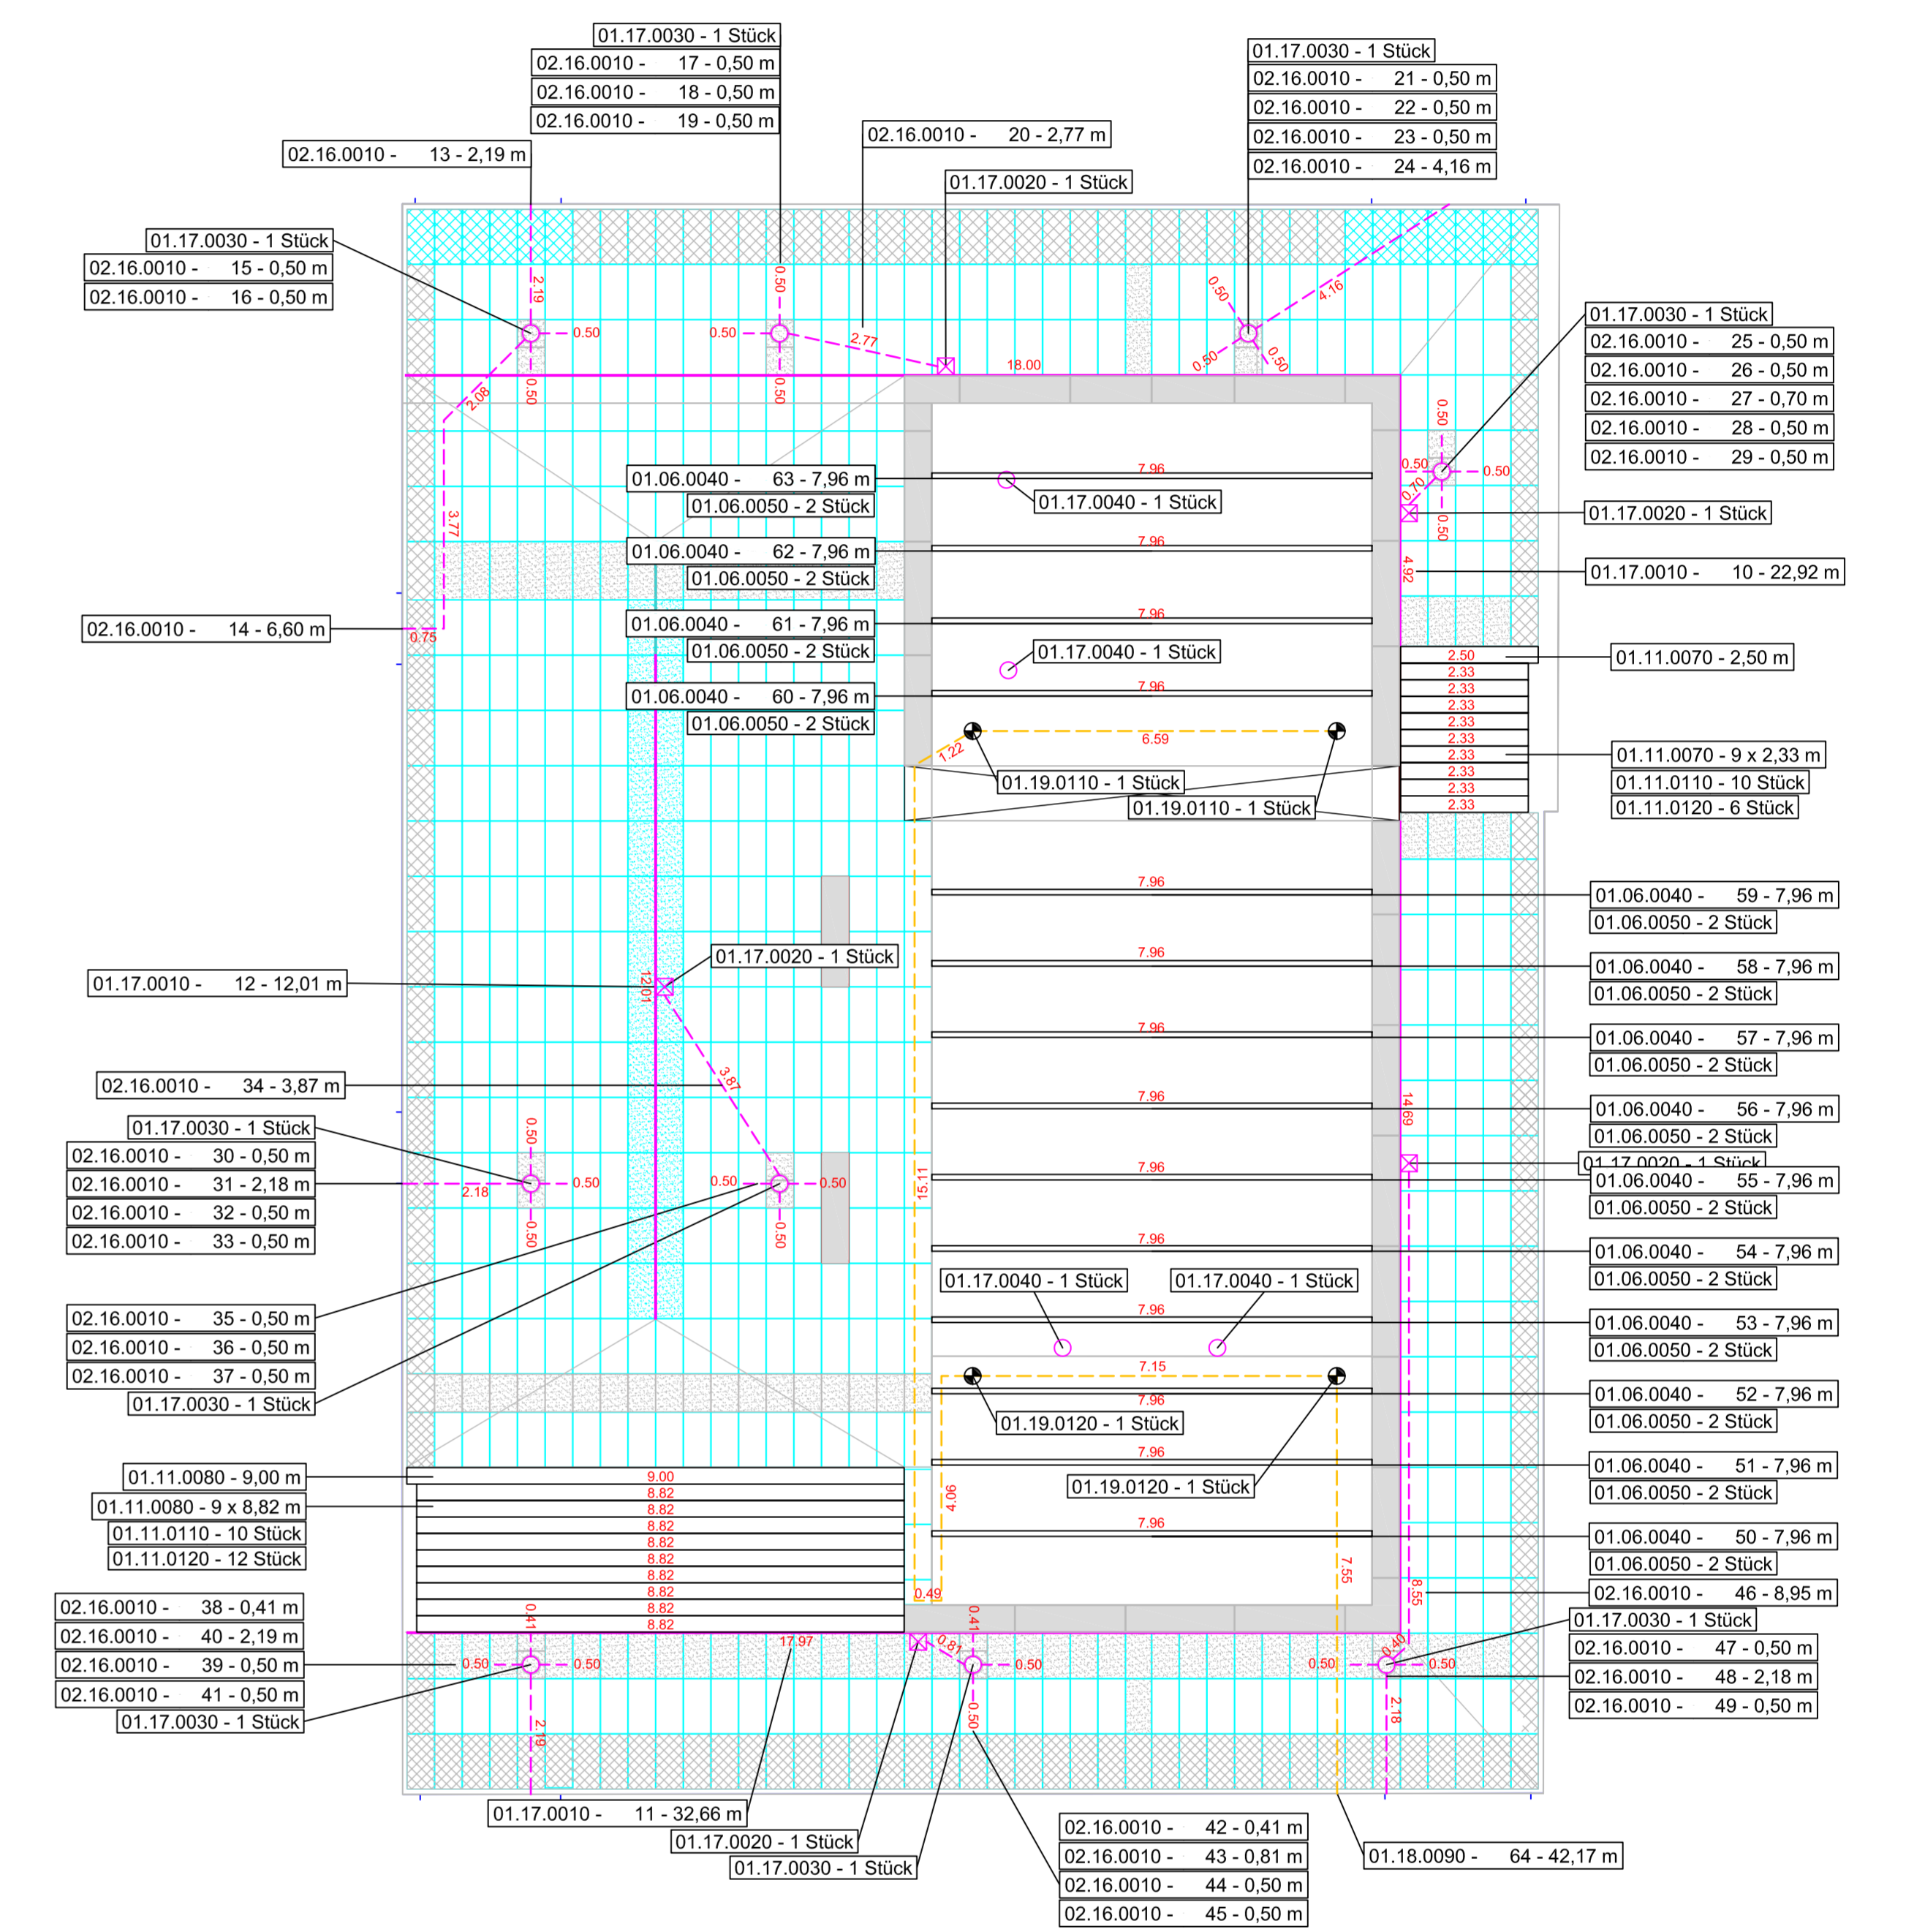

Passplatten (vor Ort aufmessen)
 Platten mit Sondermaßen

Bauverhältnisse FHC Bielefeld VE 11 - Innenhof 5	
Flächeneinrichtung Aufmaßplan	Inhalt Bautenschutz, befestigte Flächen Einfassungen, Leitungen, Ausstattung
Bauverhältnisse Bauverhältnisse Maßstab 1:100 Datum 21.06.2013 Zeichner FHC_VE_11_N_HHS Plannummer 10.1 Bearbeiter Rößler gezeichnet	Auftraggeber Bau- und Liegenschaftsbetrieb NRW Bielefeld August-Bebel-Strasse 91 D-33602 Bielefeld Tel.: 449 - 520 49 - 0
GARTEN- UND LANDSCHAFTSBAU GMBH Weidenweg 21 48153 Münster Tel: 025116531 Fax: 02517625422 Info@Galabau-Koenning.de	
Rößler Consult Ingenieur GmbH Cornet 2, 48153 Münster Fon: 0250192 89 537 Fax: 0250192 89 540 eMail: info@roessler-consult.de	
Erstellt mit: DATA FORT Software für Ihren Erfolg	