
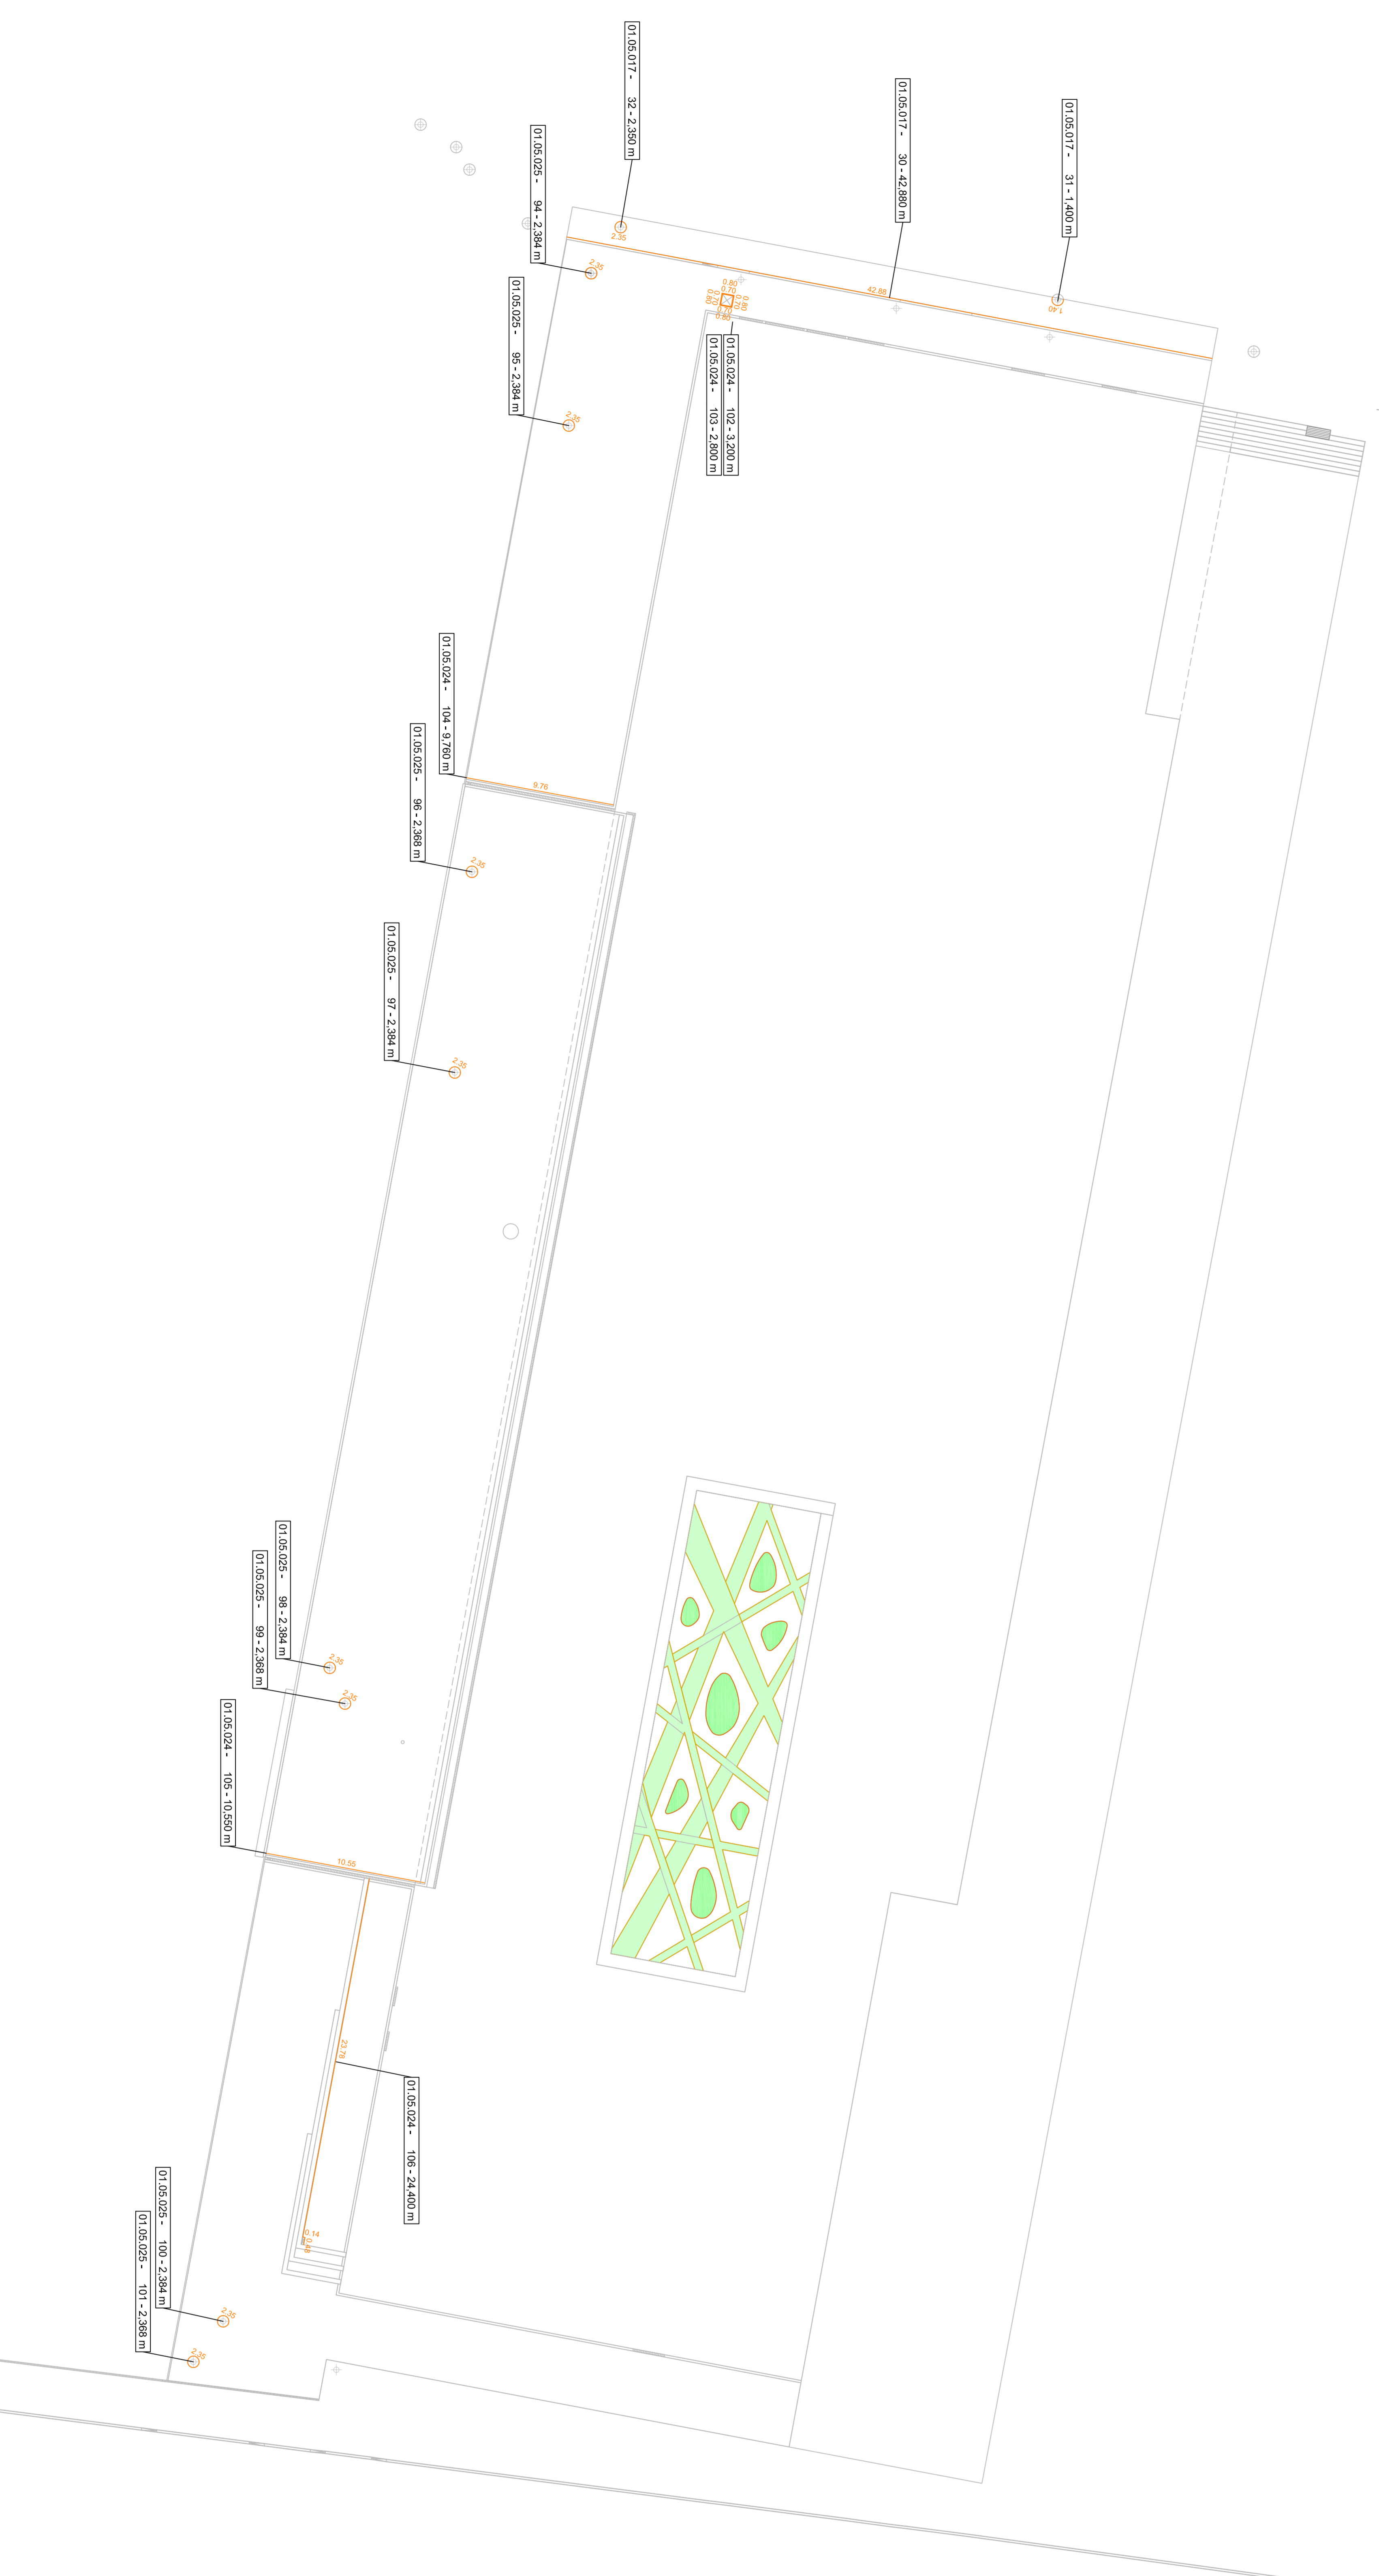


Attikum Ost 1. OG
M 1:100

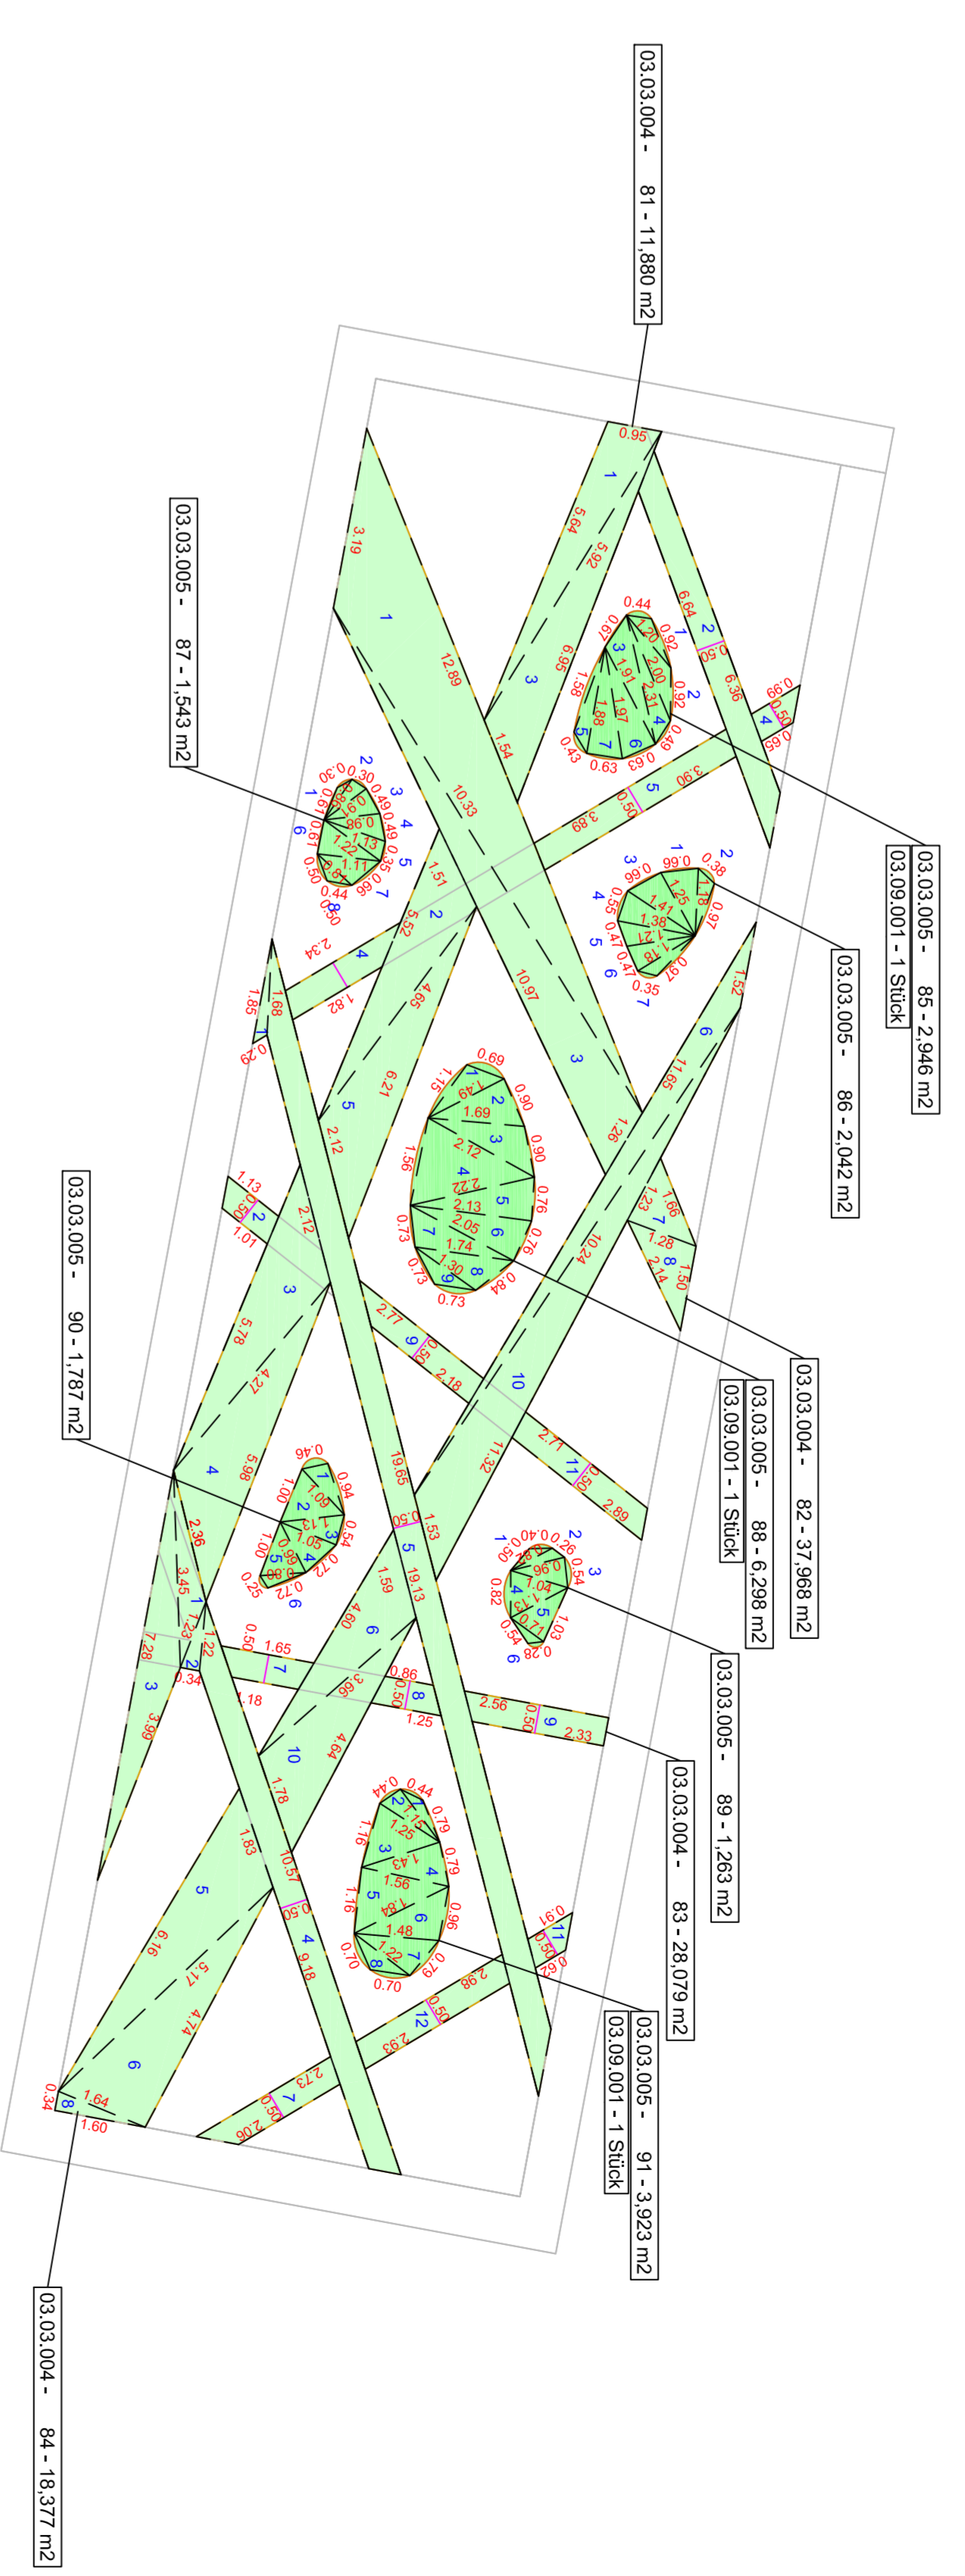

Neubau einer Bibliothek am Westerberg Aufmaßplan Blatt 239 Datum: 02.04.2015 HS_05_Bibliothek_N		Name: Neubau Vegetationsflächen Schnittarten Staatliches Baumanagement Osnabrück Emstand 49186 800 1049	
Projekt: Auftraggeber: Auftrag: Datum: Projekt:
Boymann Ingenieurbüro 49186 Osnabrück Tel: 05301/32 89 337 Fax: 05301/32 89 540 eMail: info@boymann-consult.de		Räbber Consult Ingenieur GmbH 49186 Osnabrück Tel: 05301/32 89 337 Fax: 05301/32 89 540 eMail: info@raebber-consult.de	