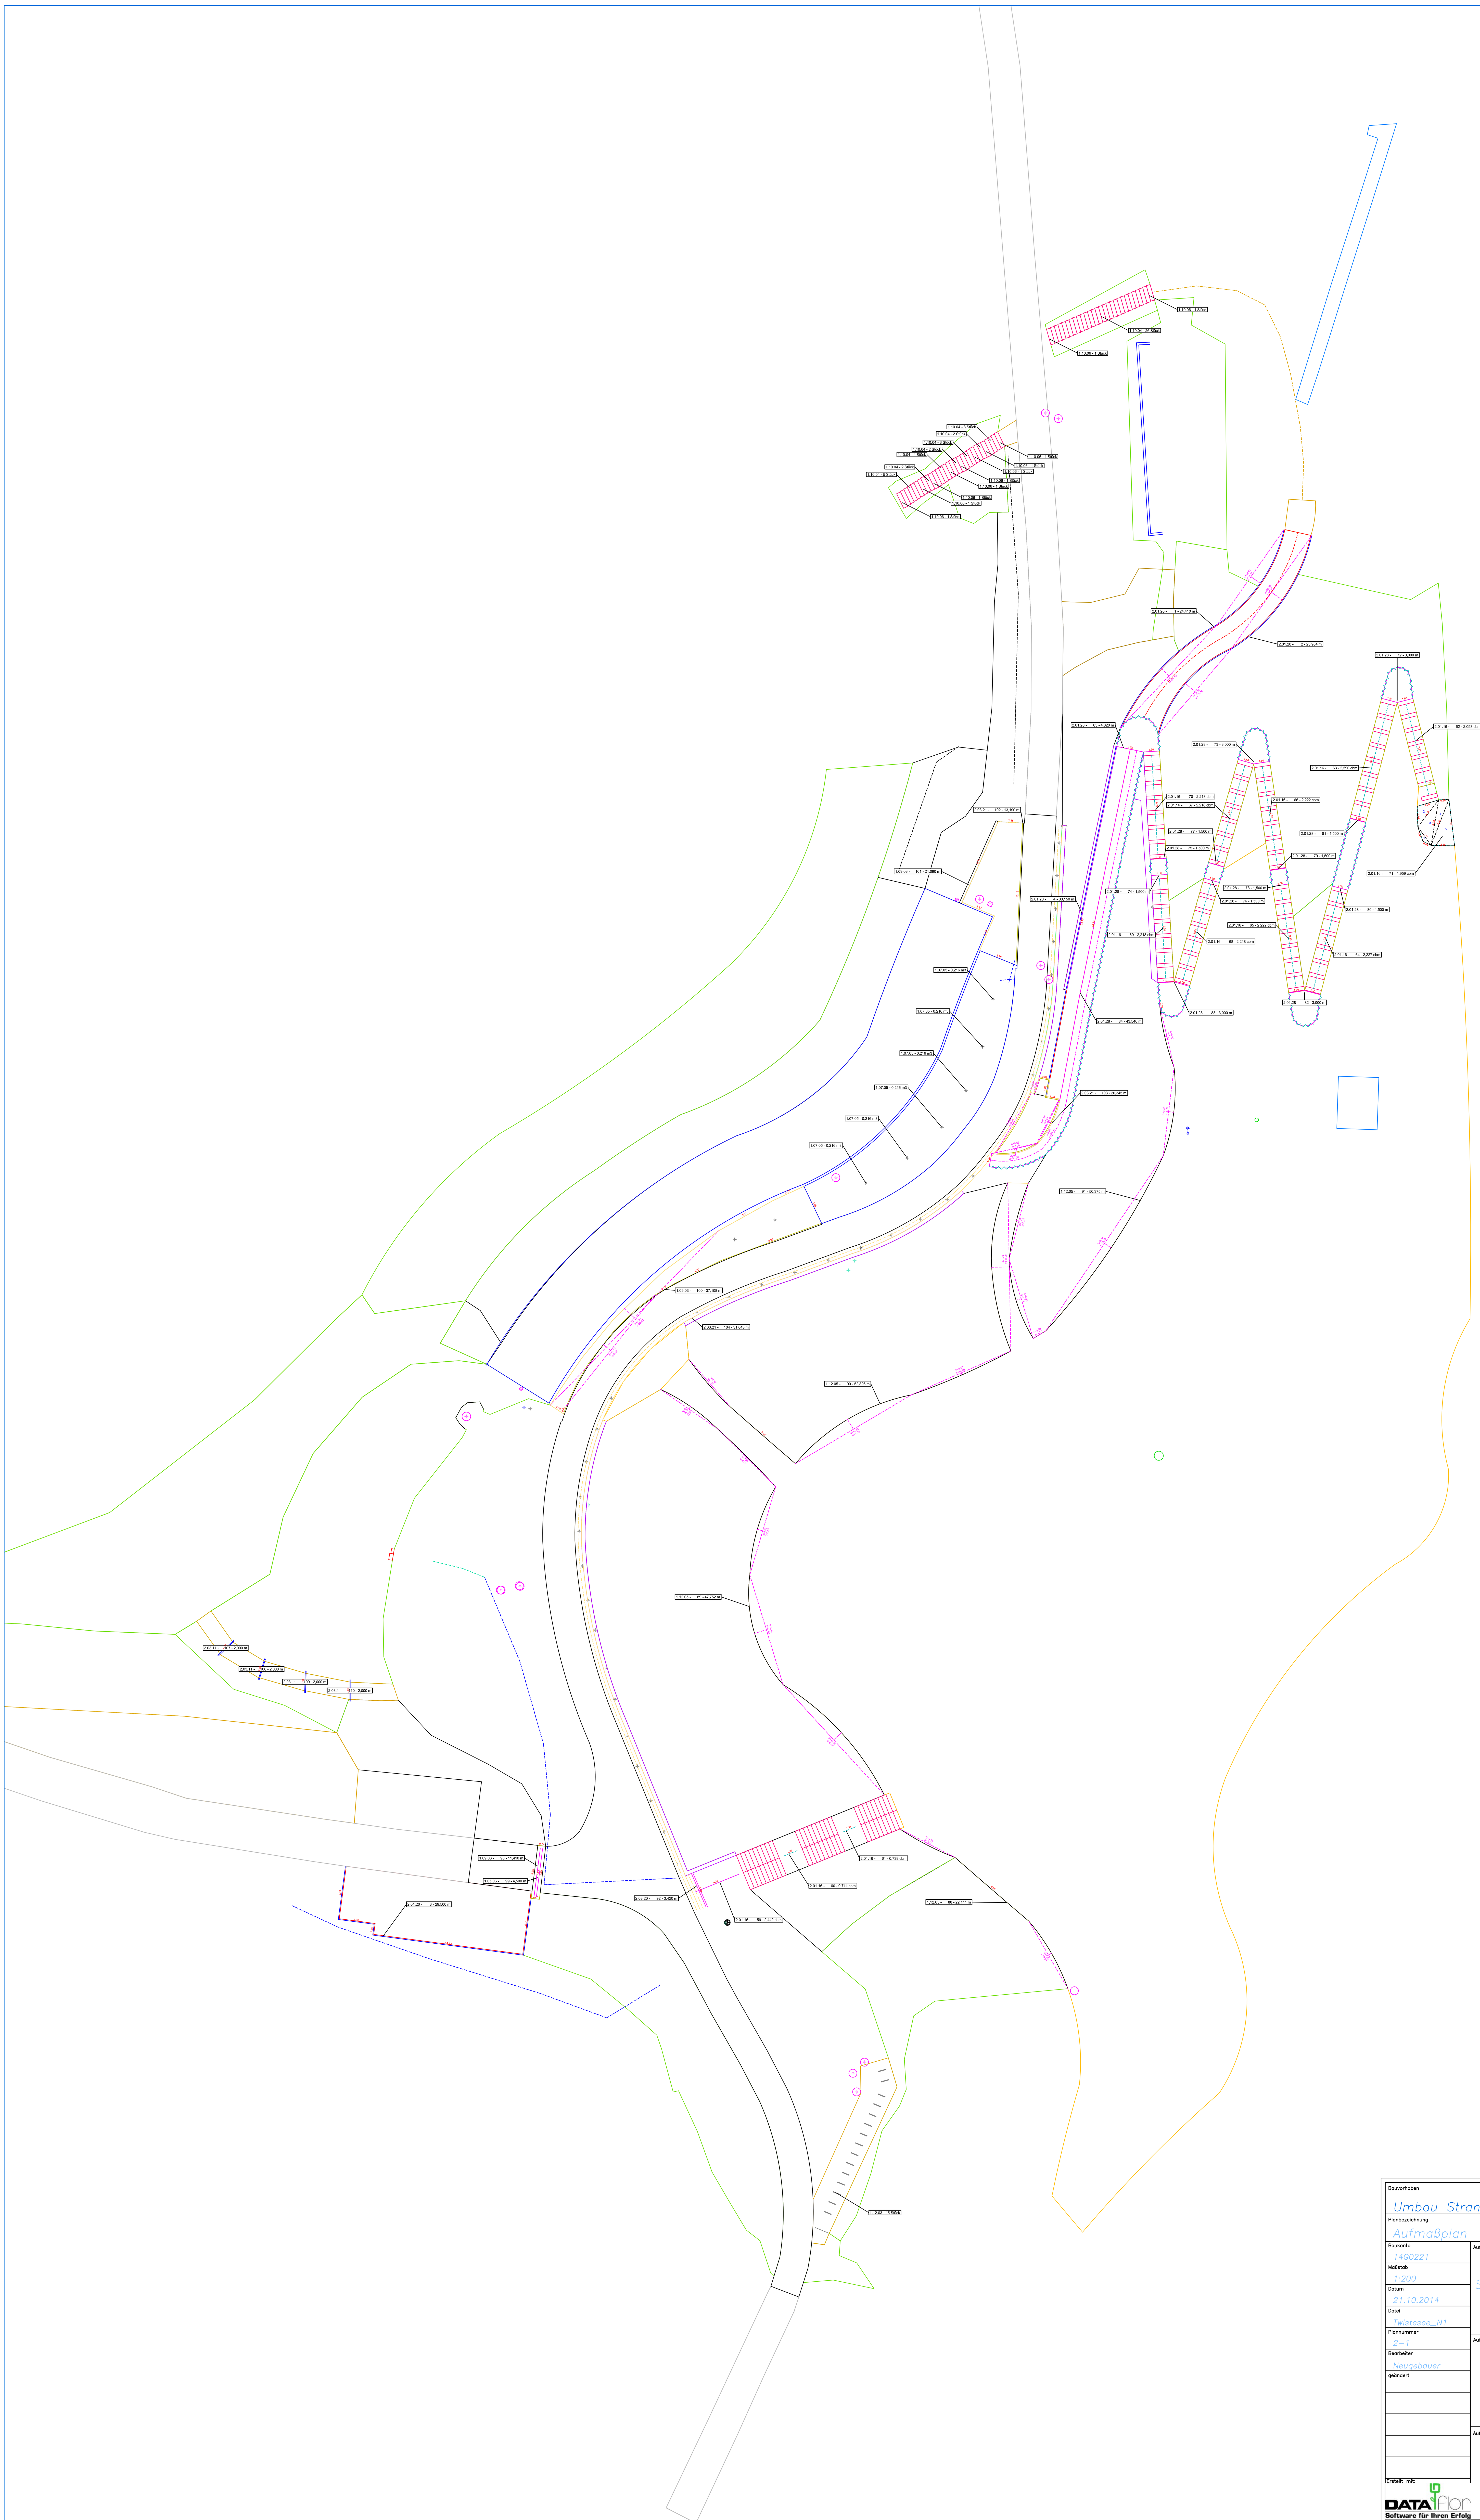

Bauvorhaben

Umbau Strandbad Twistesee – Bad Arolsen

Planbezeichnung

Aufmaßplan

Inhalt

Einfassungen 2

Baukonto 14G0221	Auftraggeber Stadt Bad Arolsen Stadtentwicklung, Bauen und Immobilien Große Allee 26 34454 Bad Arolsen
Maßstab 1:200	
Datum 21.10.2014	
Datei Twistesee_N1	
Plannummer 2–1	Auftragnehmer Boymann Gartengestaltung – Landschaftsbau Tiefbau – Innenraumbegrünungen Boymann GmbH & Co. KG Iburger Straße 11 – 49219 Glandorf Telefon 0 54 26 / 9449– 0 Fax 0 54 26 / 9449–44 eMail: info@Boymann.de
Bearbeiter Neugebauer	
geändert	
Erstellt mit: DATAflor Software für Ihren Erfolg	Aufgestellt Rößler Consult Ingenieur GmbH Osttor 2, 48165 Münster Fon: 02501/92 89 537 Fax: 02501/92 89 540 eMail: info@Roessler-Consult.de