


Von-Geismar-Strasse

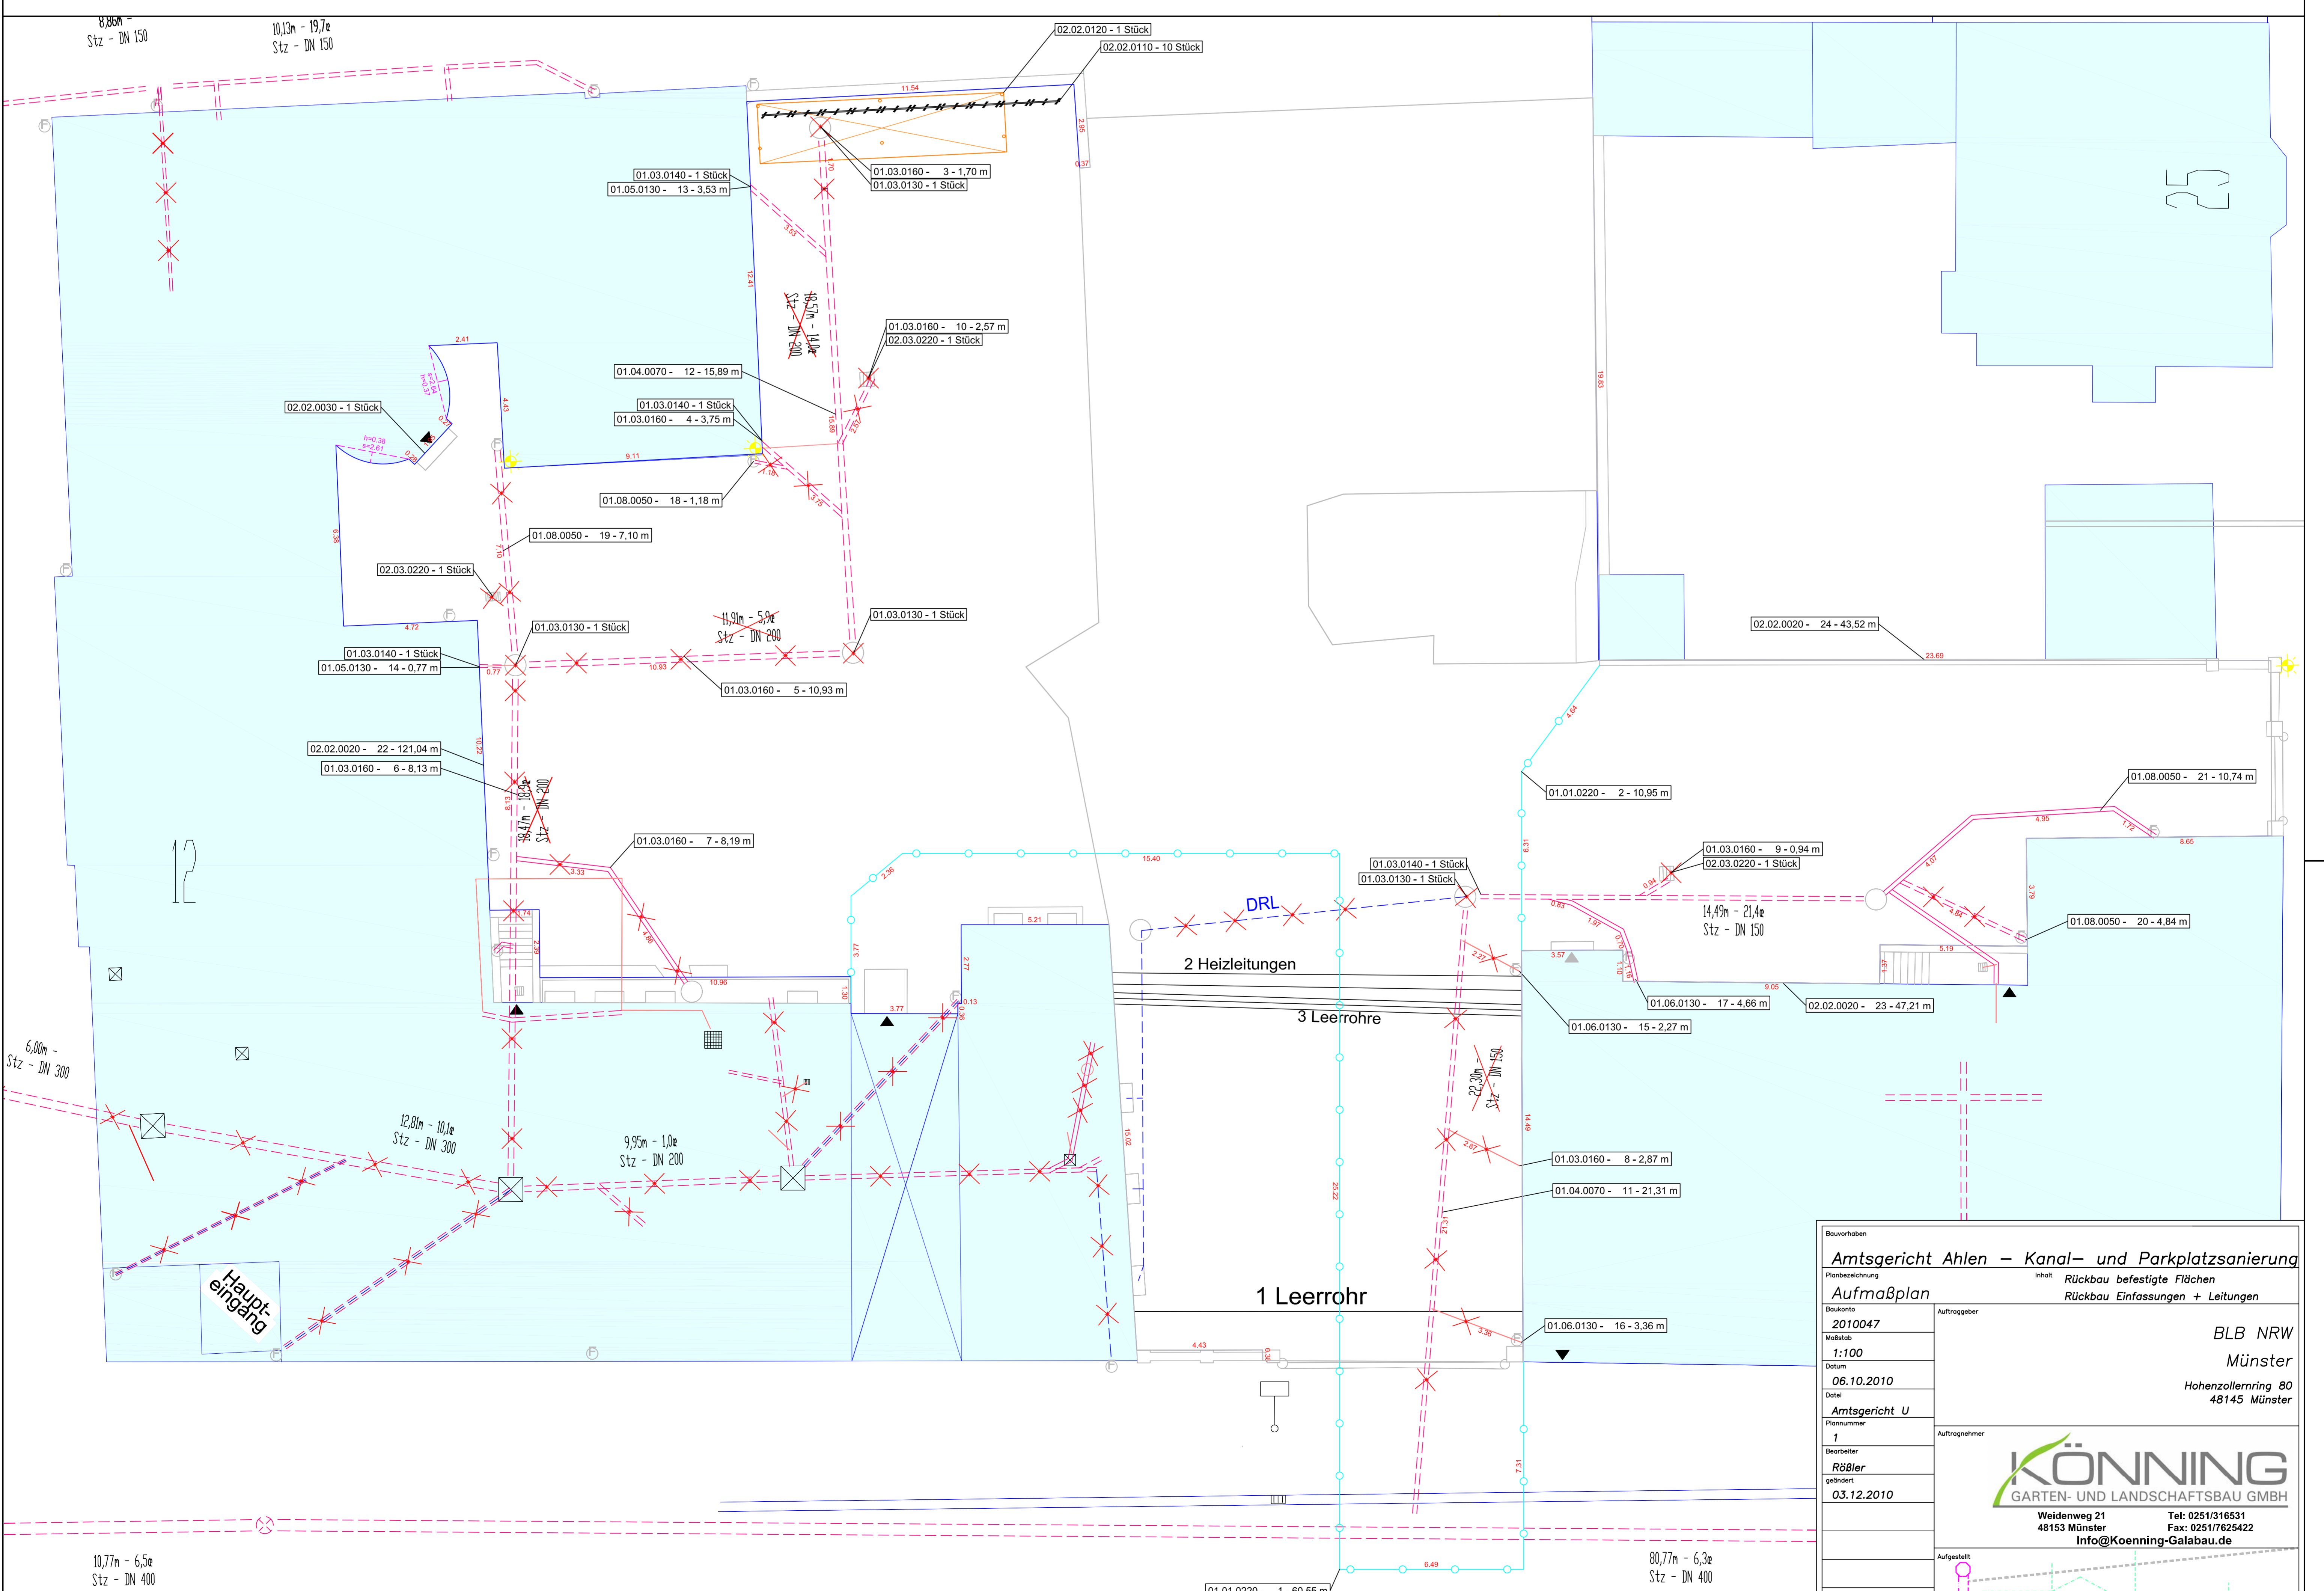

Von-Geismar-Strasse

Blauwachen Amtsgericht Ahlen – Kanal- und Parkplatzsanierung <small>Plan</small> Rückbau befestigte Flächen <small>Plan</small> Rückbau Einfassungen + Leitungen		BLB NRW Münster Hohenzollernring 80 48145 Münster
Aufmaßplan 2010047 Maßstab: 1:100 Datum: 06.10.2010 Zeichner: Amtsgericht U Plannummer: 1 Bearbeiter: Rößler Gezeichnet: 03.12.2010		
Auftragnehmer: KÖNNING GARTEN- UND LANDSCHAFTSBAU GMBH Weidenweg 21 48153 Münster Info@Koenning-Galabau.de Tel: 0251316531 Fax: 02517625422		Aufsteller: Rößler Consult Ingenieur GmbH Kundendammstraße 18, 48155 Münster Fon: 0250192 89 531 Fax: 0250192 89 540 eMail: info@roessler-consult.de
Geprüft mit: DATAfloor Software für Ihren Erfolg		