


Neubau befestigte Flächen

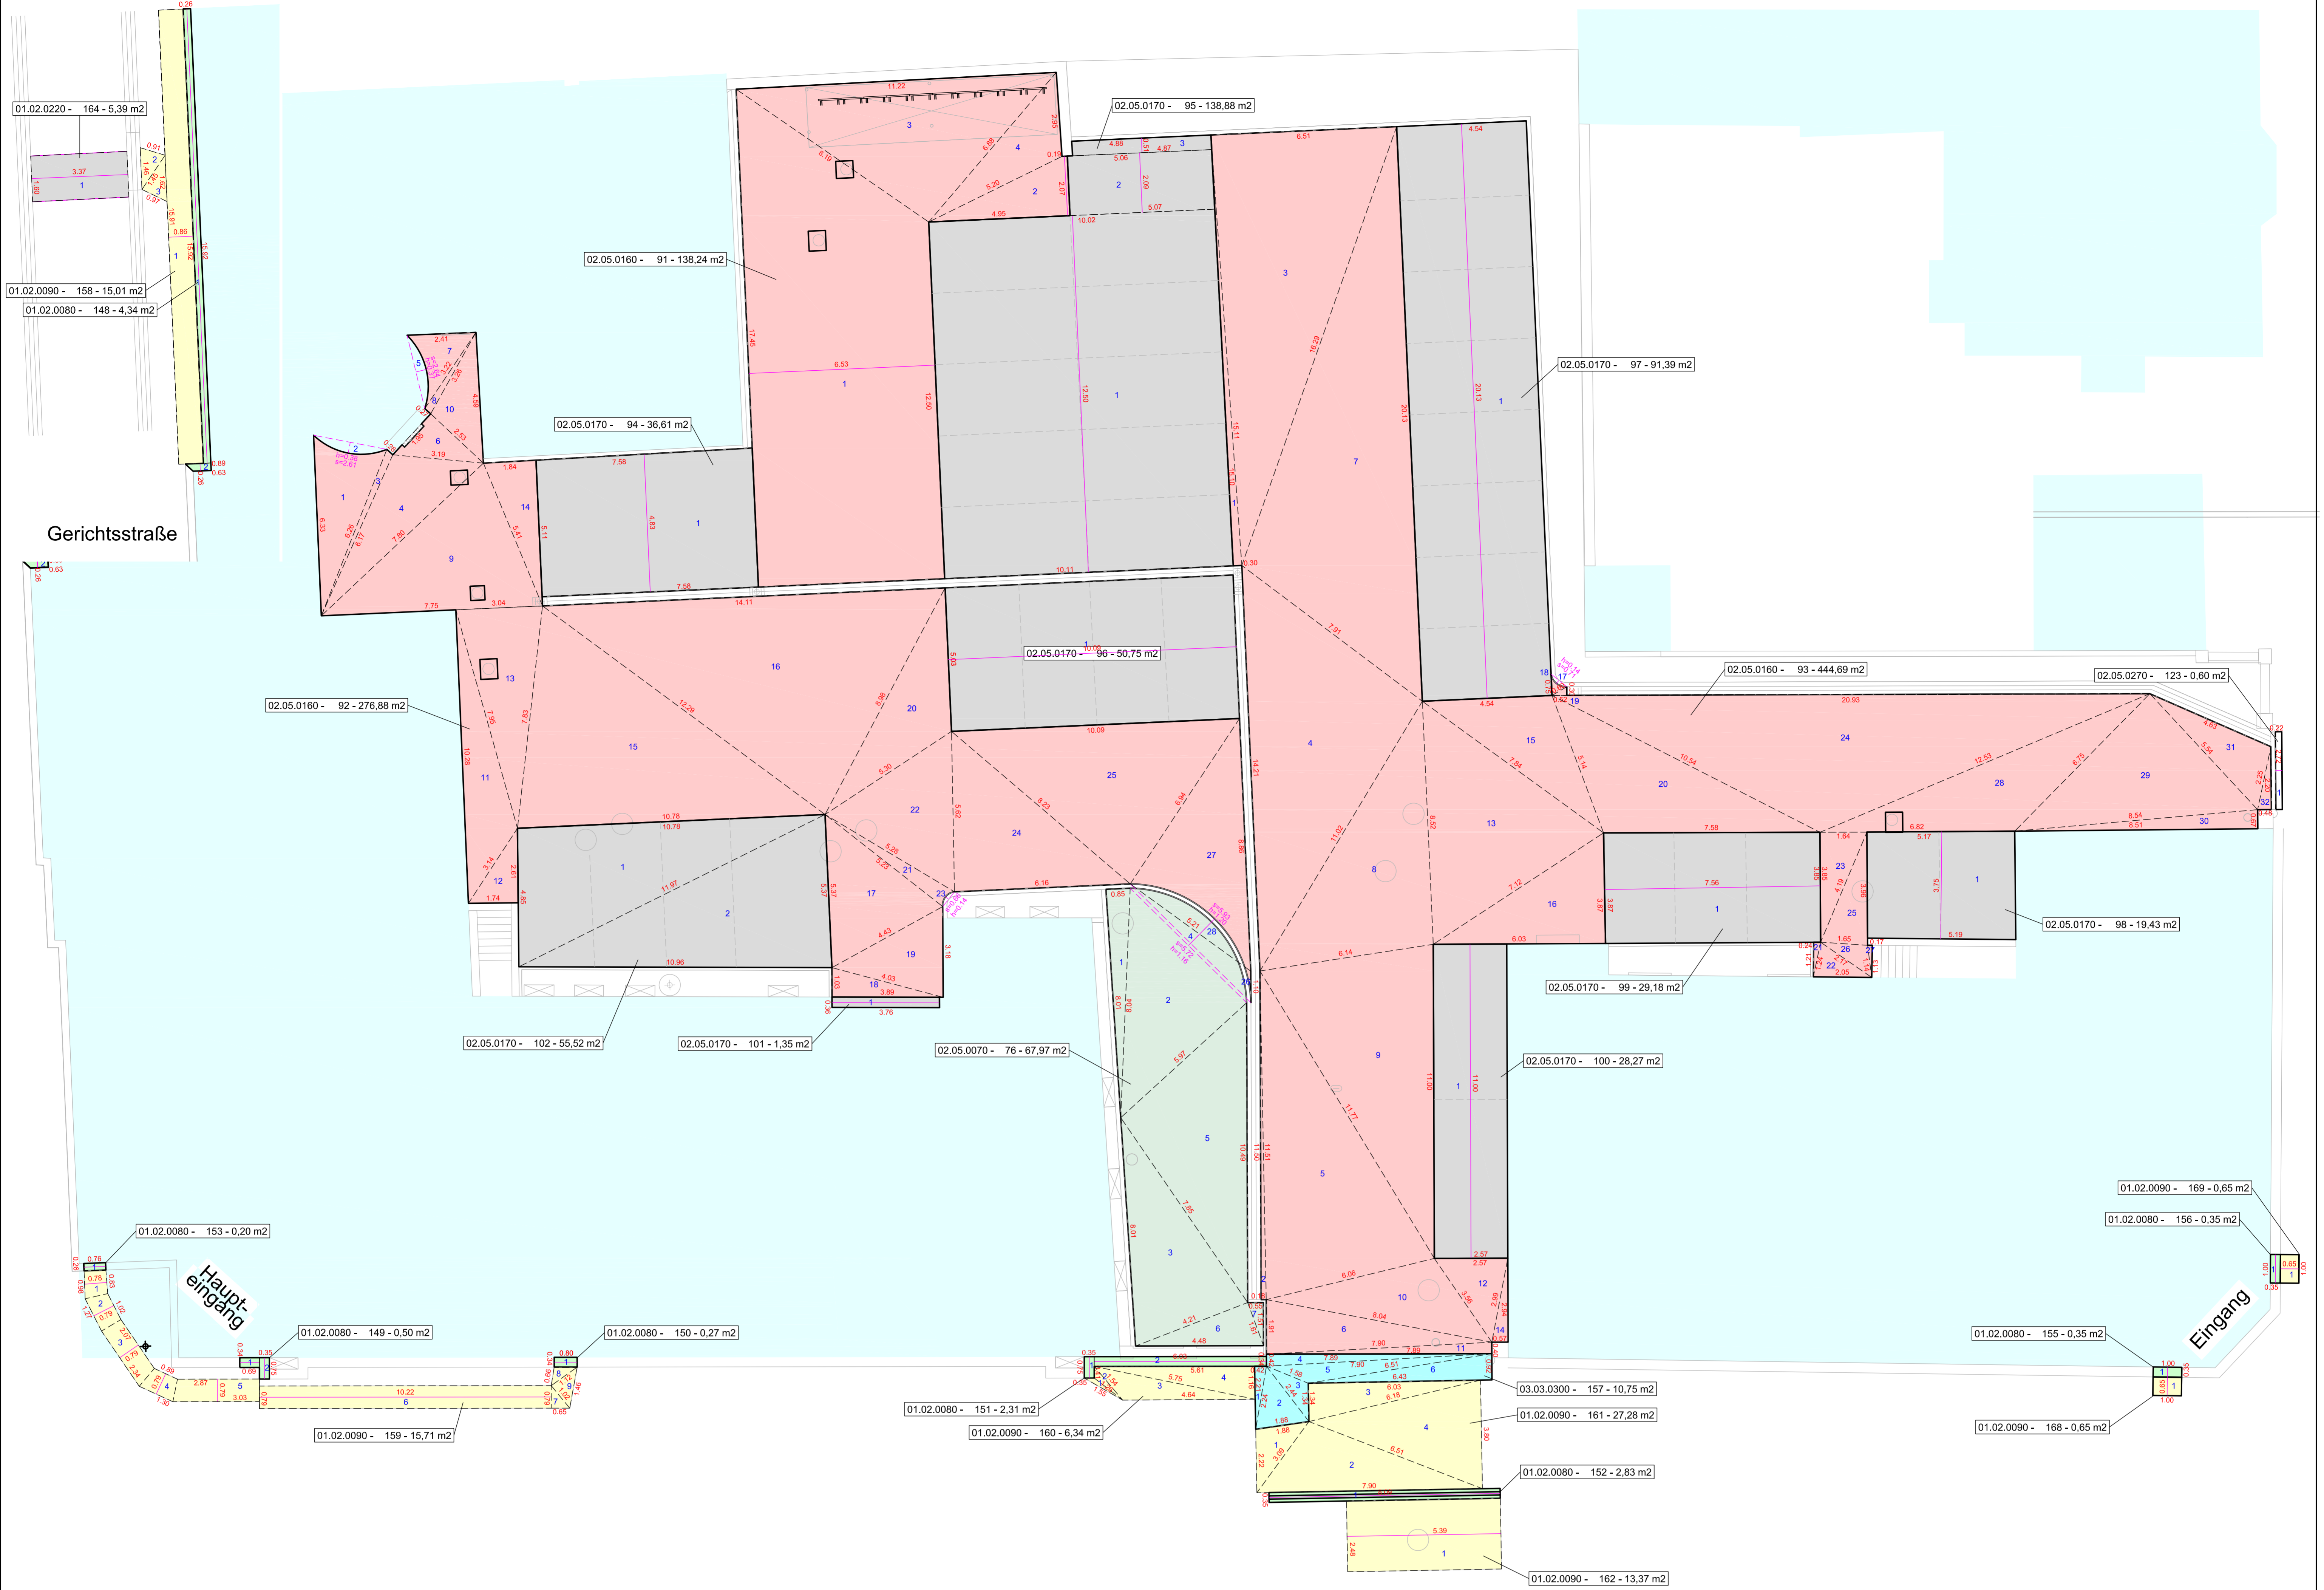

Neubau Vegetationsflächen Schnittkanten



Blauwürden Amtsgericht Ahlen – Kanal- und Parkplatzsanierung Prozesszeichnung Aufmaßplan		Projekt Neubau befestigte Flächen Neubau Vegetationsflächen + Schnittkanten	
Zeichnung 2010047	Maßstab 1:100	BLB NRW Münster Hohenzollernring 80 48145 Münster	
Datum 06.10.2010	Blatt 4	KÖNNING GARTEN- UND LANDSCHAFTSBAU GMBH Weidenweg 21 48153 Münster Tel: 0251/16531 Fax: 0251/7625422 Info@Koenning-Galabau.de	
Auftraggeber Rößler	Auftraggeber Rößler	Rößler Consult Ingenieur GmbH Kardinialstraße 18, 48155 Münster Fon: 02501/92 89 537 Fax: 02501/92 89 540 eMail: info@roessler-consult.de	
Datum 03.12.2010	Auftraggeber DATAfor	Software für Ihren Erfolg	