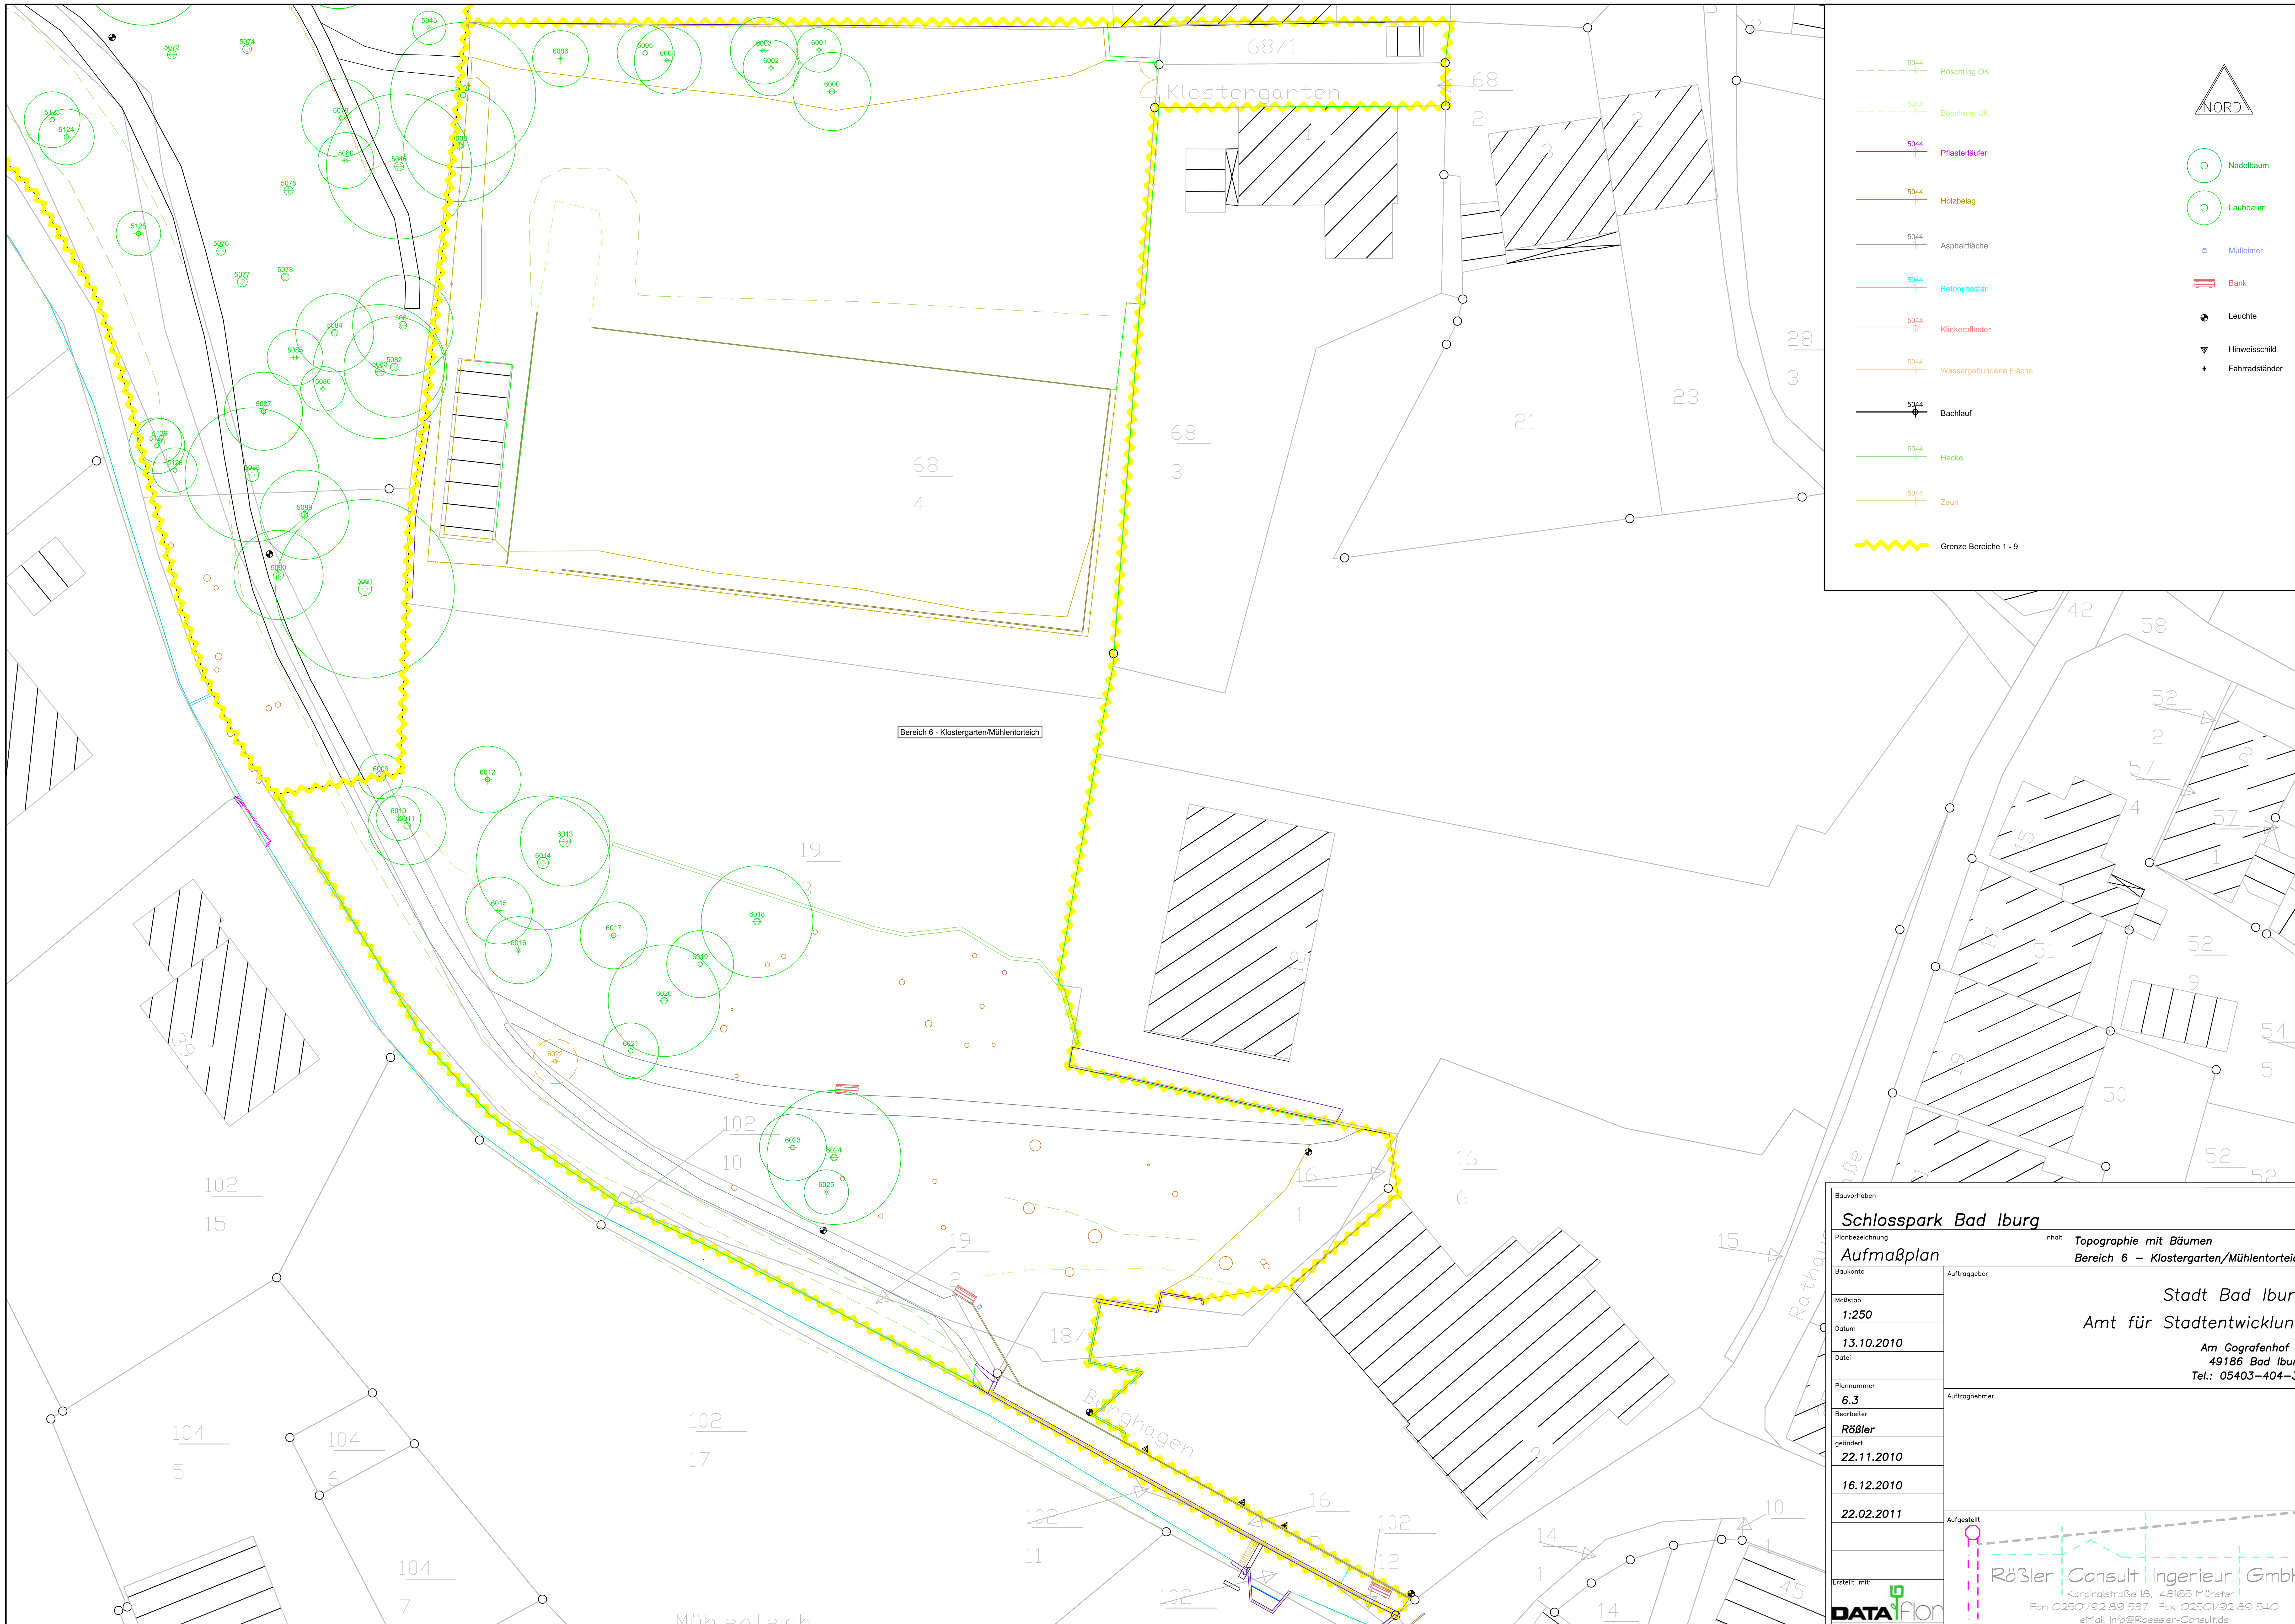

Bauvorhaben: Schlosspark Bad Iburg

Planbezeichnung: Aufmaßplan

Inhalt: Topographie mit Bäumen, Bereich 6 – Klostergarten/Mühlentorteich

Auftraggeber: Stadt Bad Iburg, Amt für Stadtentwicklung, Am Gografenhof 4, 49186 Bad Iburg, Tel.: 05403-404-31

Baukonto:

Maßstab: 1:250

Datum: 13.10.2010

Datei:

Plannummer: 6.3

Bearbeiter: Rößler

geändert: 22.11.2010, 16.12.2010, 22.02.2011

Auftragnehmer:

Aufgestellt:

Rößler Consult Ingenieur GmbH
Kardinalstraße 18, 48165 Münster
Fon: 02501/92 89 537 Fax: 02501/92 89 540
eMail: info@Roessler-Consult.de

Erstellt mit: DATAflor – Software für Ihren Erfolg