




Bereich Ausstellungsband

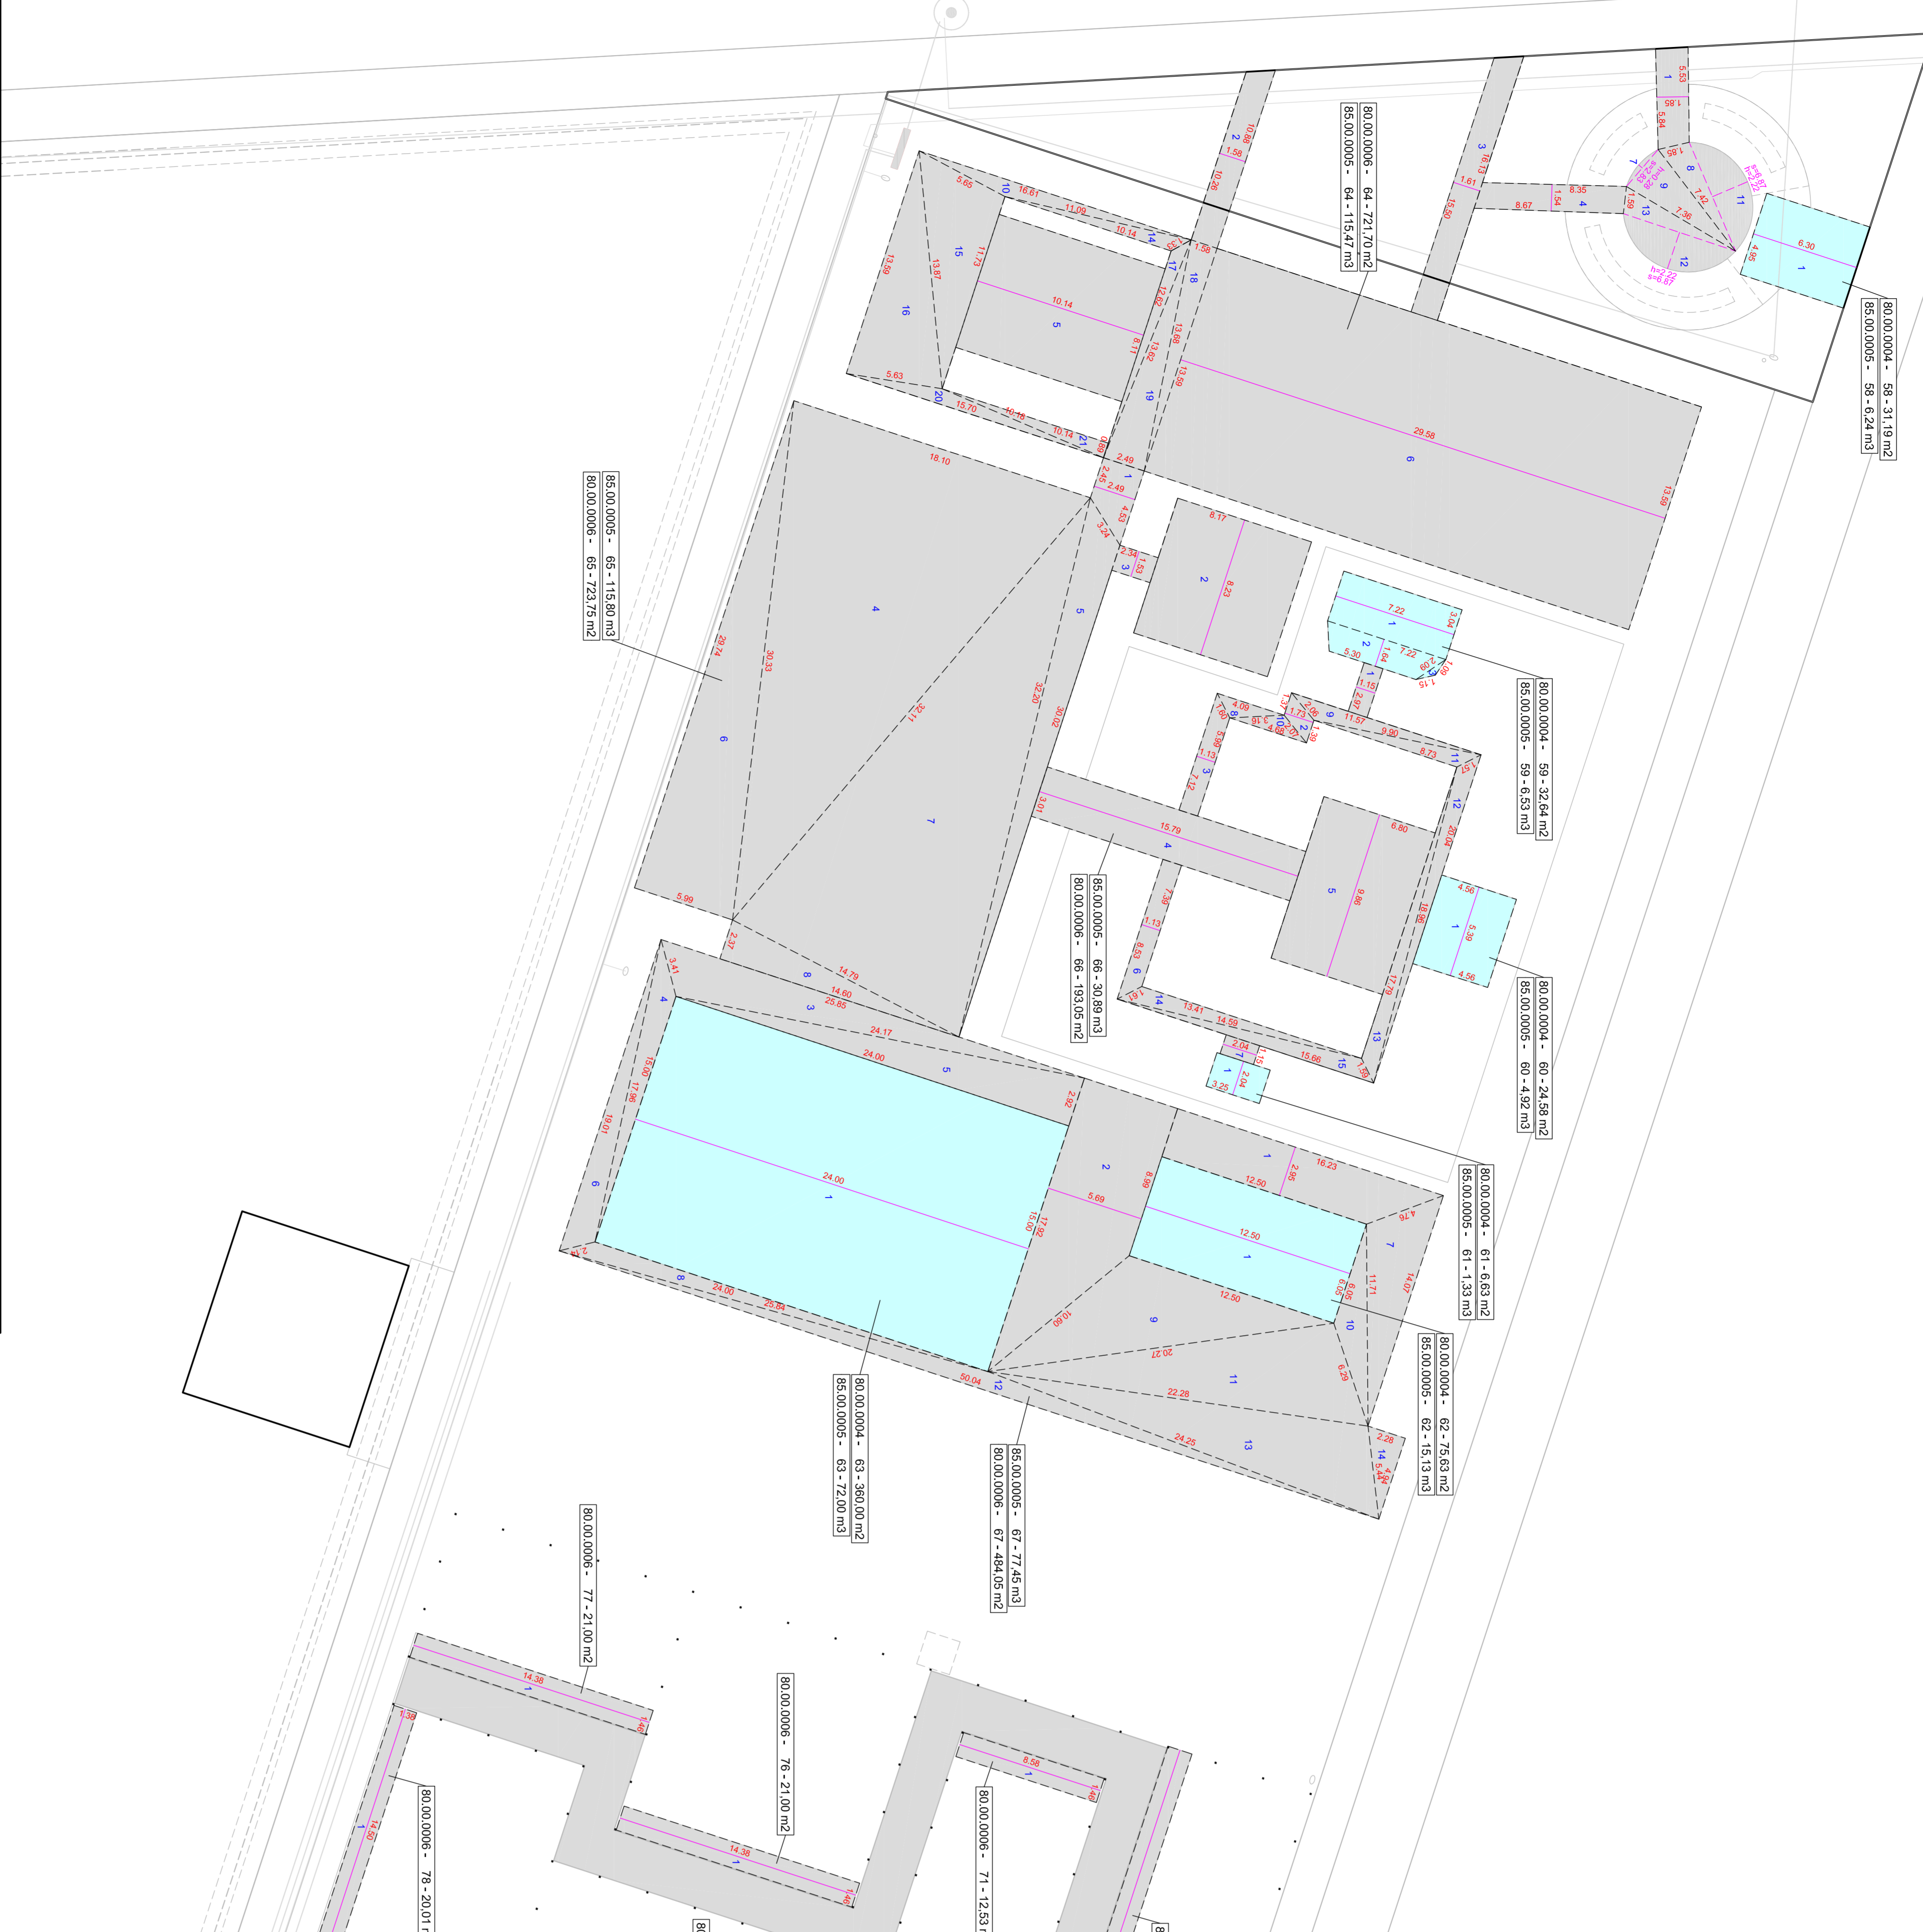

Bereich Tierpark

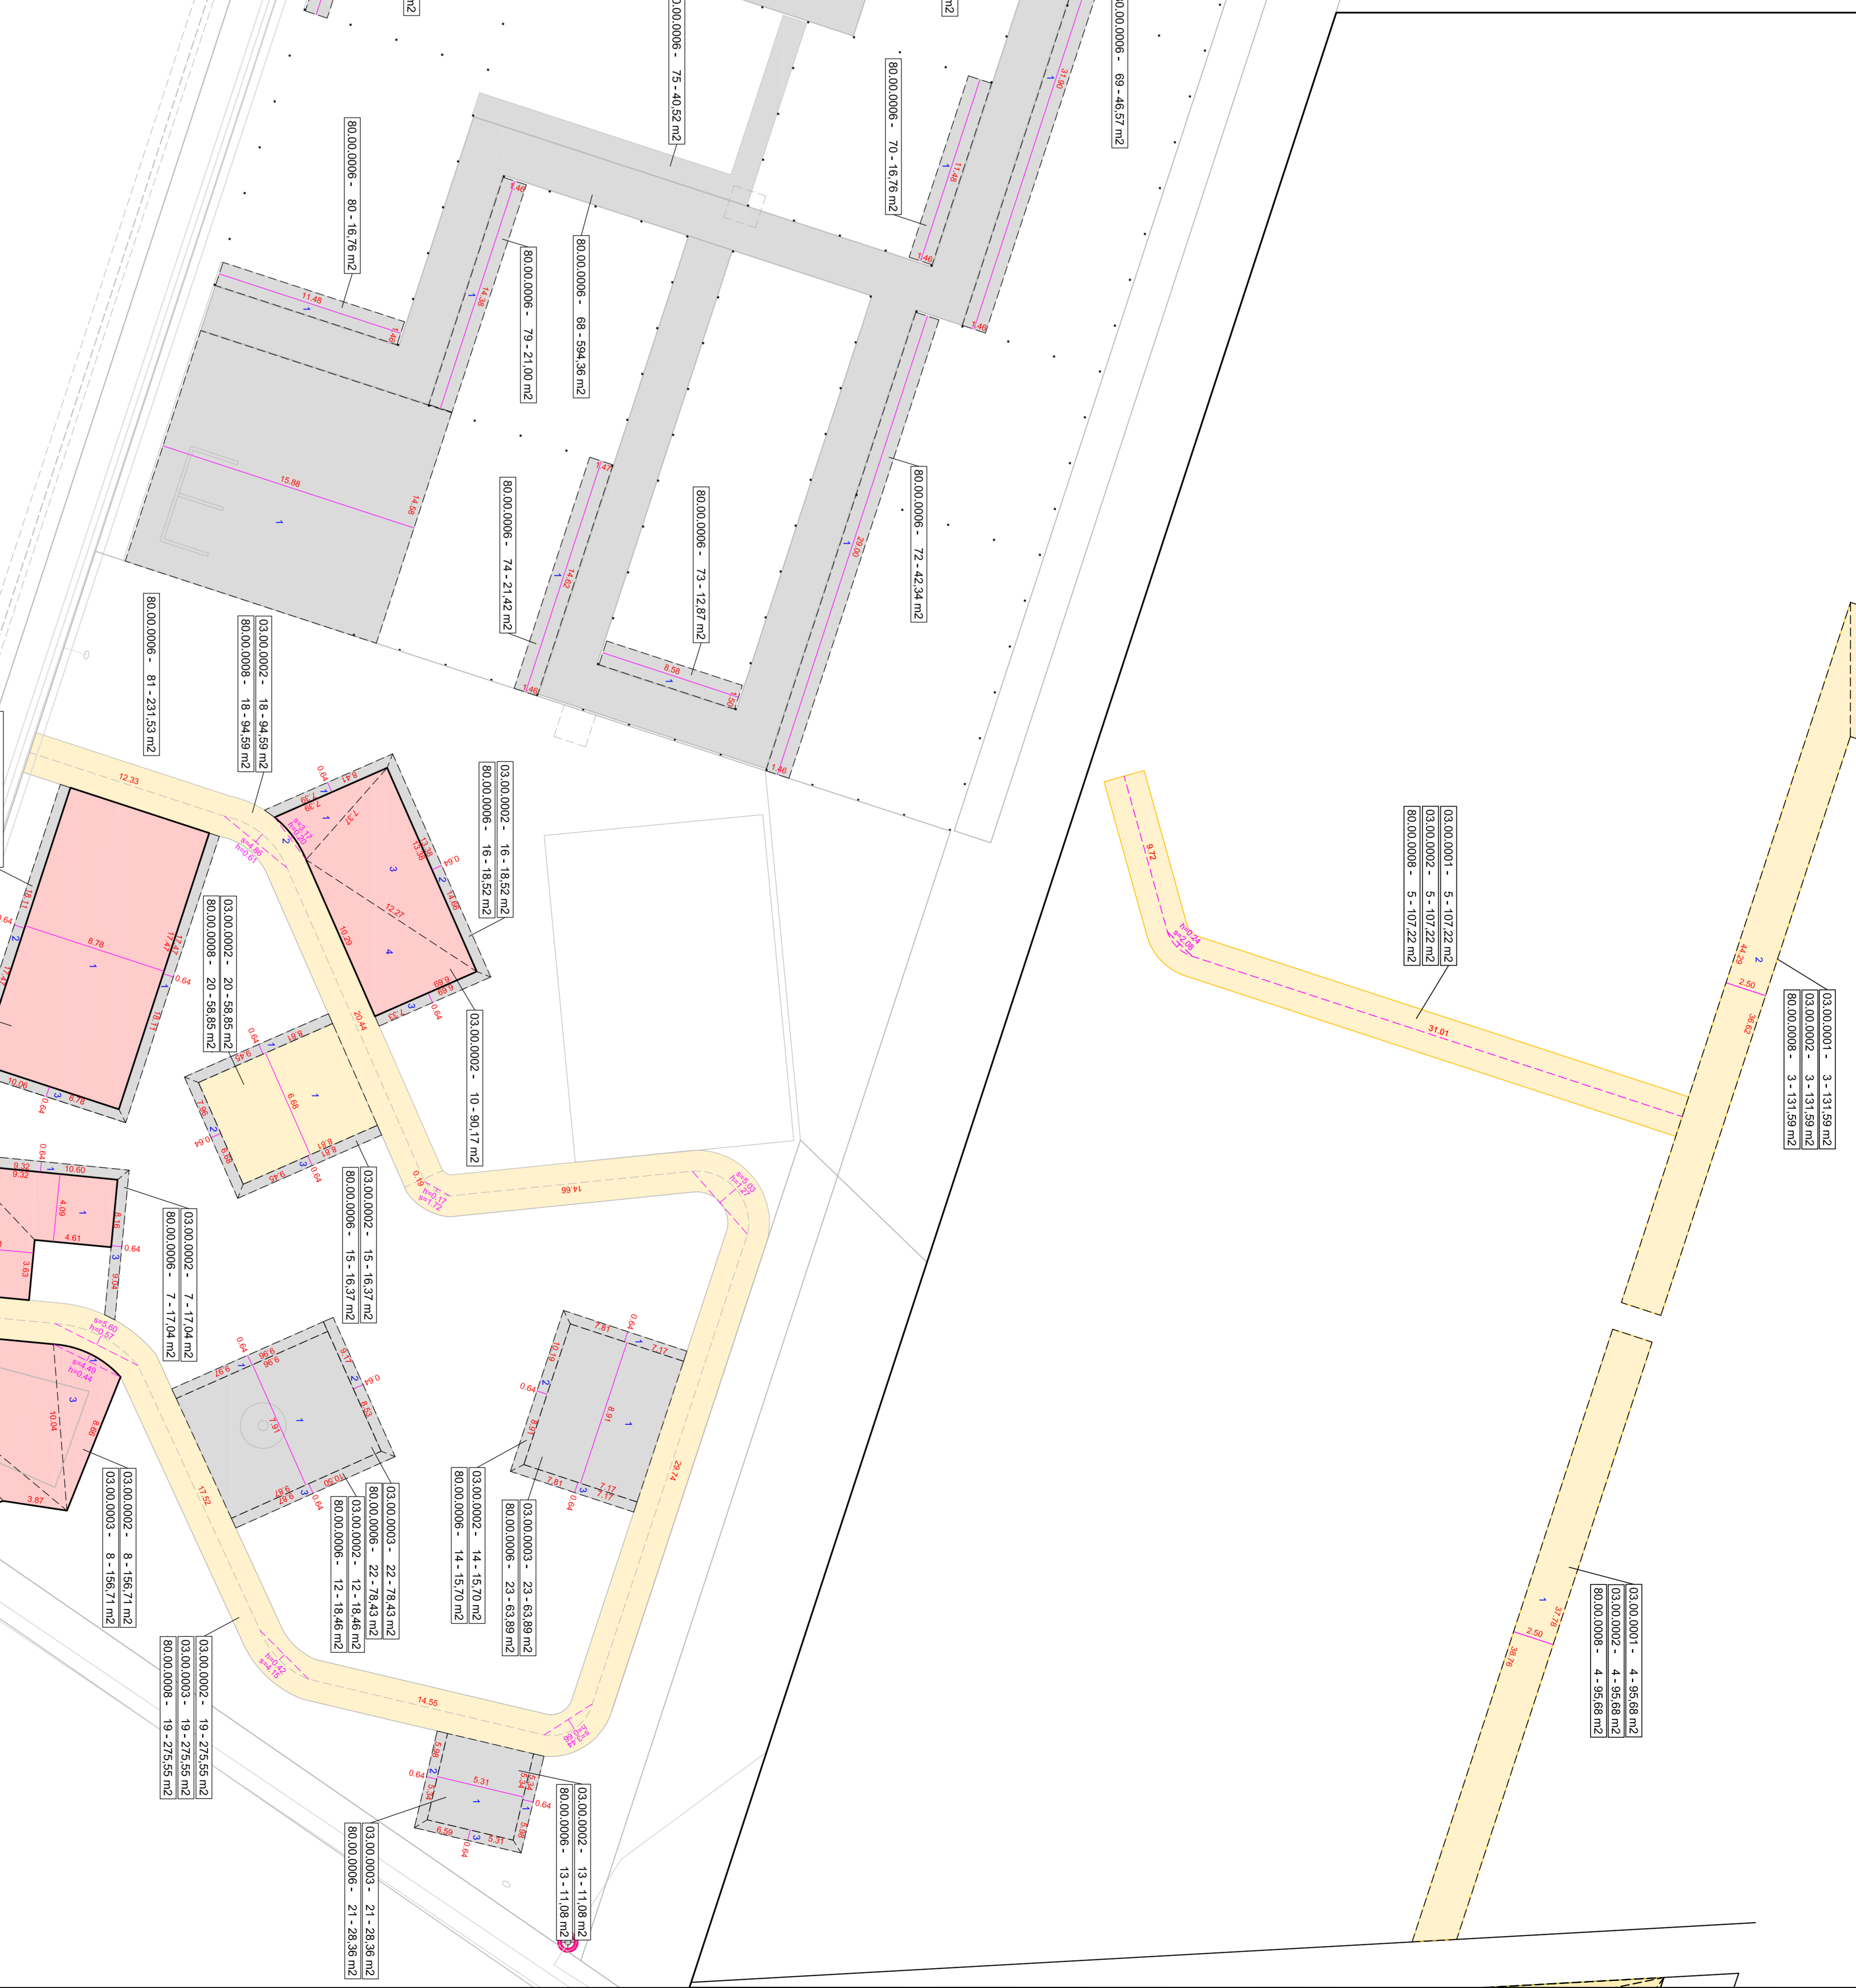

Bereich Wendeschleife Kleinbahn

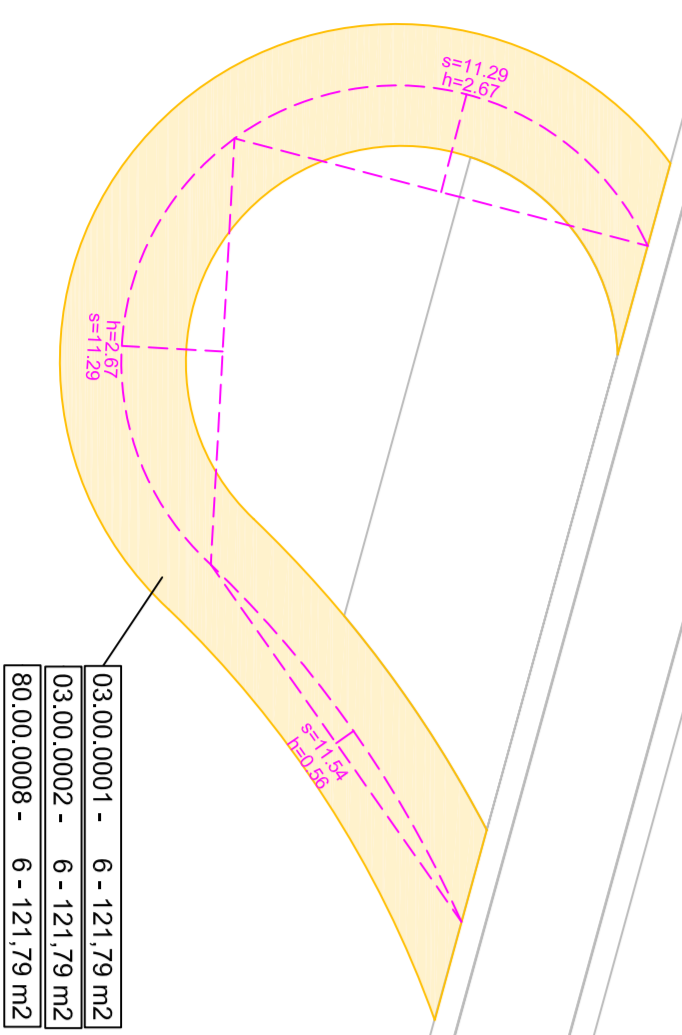

LGS Norderstedt 2011 – Ausstellungsflächen
 mit Neubau Breitspige Flächen

Landesgartenschau Norderstedt 2011 gGmbH
 Heidesgründe 10-111
 22866 Norderstedt

Geplannt und Landeskartenbau
Koymann
 Geplannt und Landeskartenbau
 Koymann & Partner
 Postfach 107
 22866 Norderstedt
 Telefon 0477 226222
 Telefax 0477 226223
 eMail: koymann@koymann.de

Rätsler Consult Ingenieur GmbH
 Für CAD/2D und 3D-Modellierung
 CAD/2D und 3D-Modellierung
 CAD/2D und 3D-Modellierung

DATA FOR
 Software für Ihren Erfolg