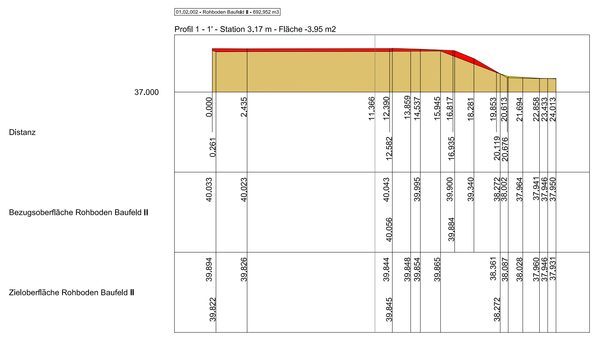

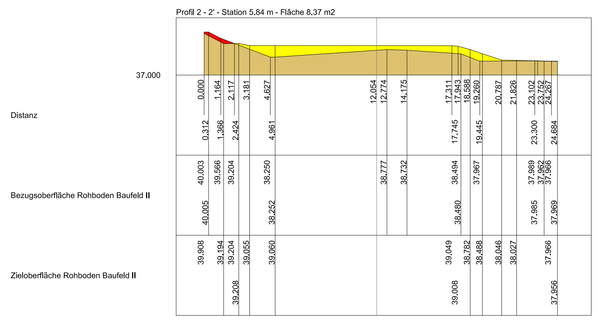

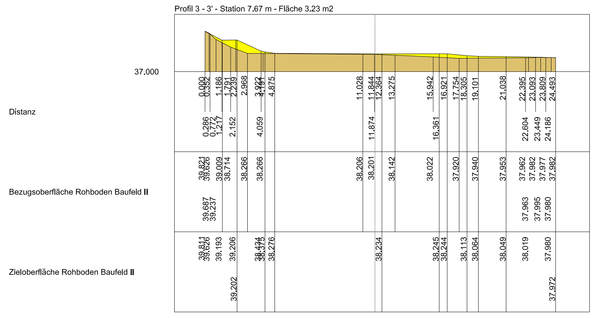

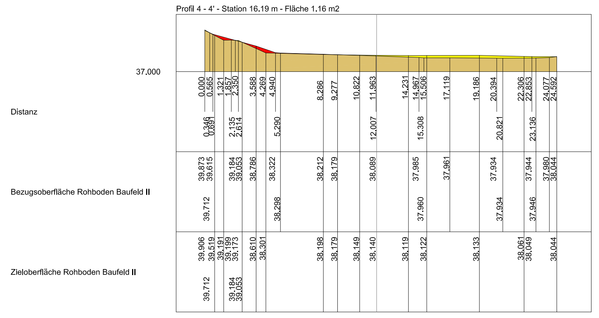

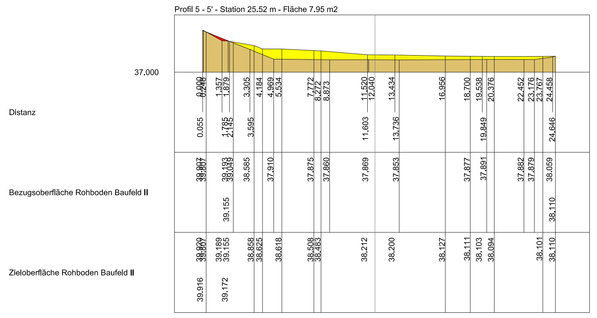

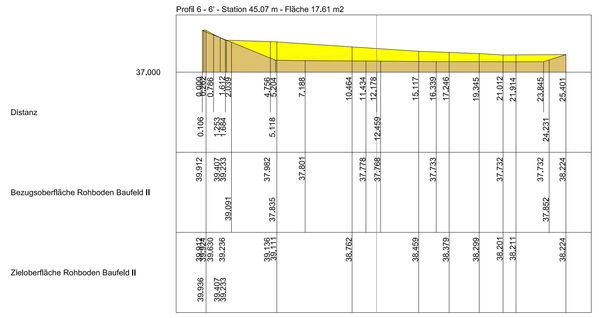

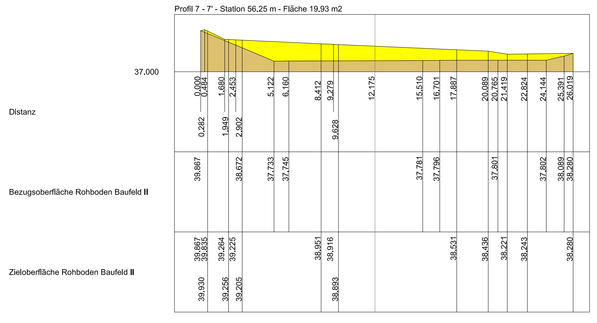

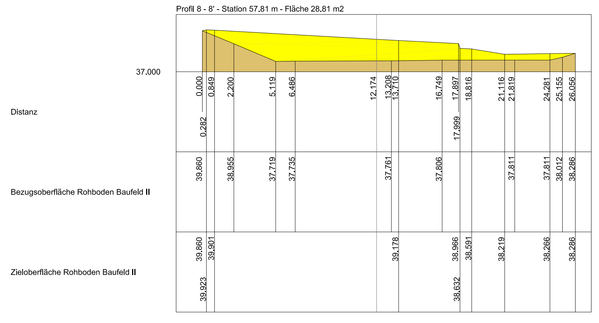

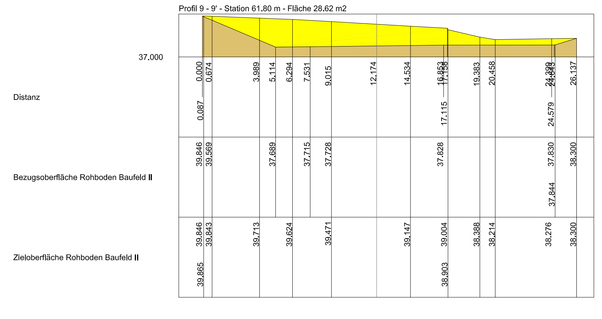

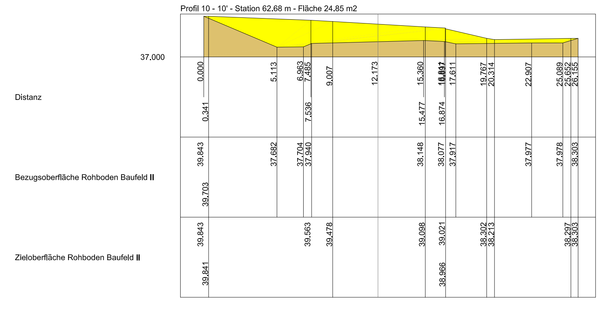

Bauvorhaben
FOM Hochschulzentrum – Düsseldorf

Planbezeichnung
Aufmaßplan

Inhalt
Füllbodenauftrag
Baufeld II

Baukonto

Maßstab
1:100/200

Datum
10.11.2017

Datei
FOM_D_E (BF II)

Plannummer
2.3

Bearbeiter
Rößler

geändert
11.09.2017

Auftraggeber
BildungsCentrum
der Wirtschaft gGmbH
Leimkugelstraße 6
45141 Essen

Auftragnehmer
Jakob Leonhards Söhne
GmbH & Co.
Düsseldorfer Straße 255
42327 Wuppertal

Telefon +49 - 0202 - 27 14 00
Info@leonhards.de

Leonhards
Ihr Landschaftsgärtner

Aufgestellt:
Rößler Consult Ingenieur GmbH
Oestor 2, 48185 Münster
Fon: 0250/92 89 537 Fax: 0250/92 89 540
eMail: info@Roessler-Consult.de

Erstellt mit:
DATA iFlor
Software für Ihren Erfolg