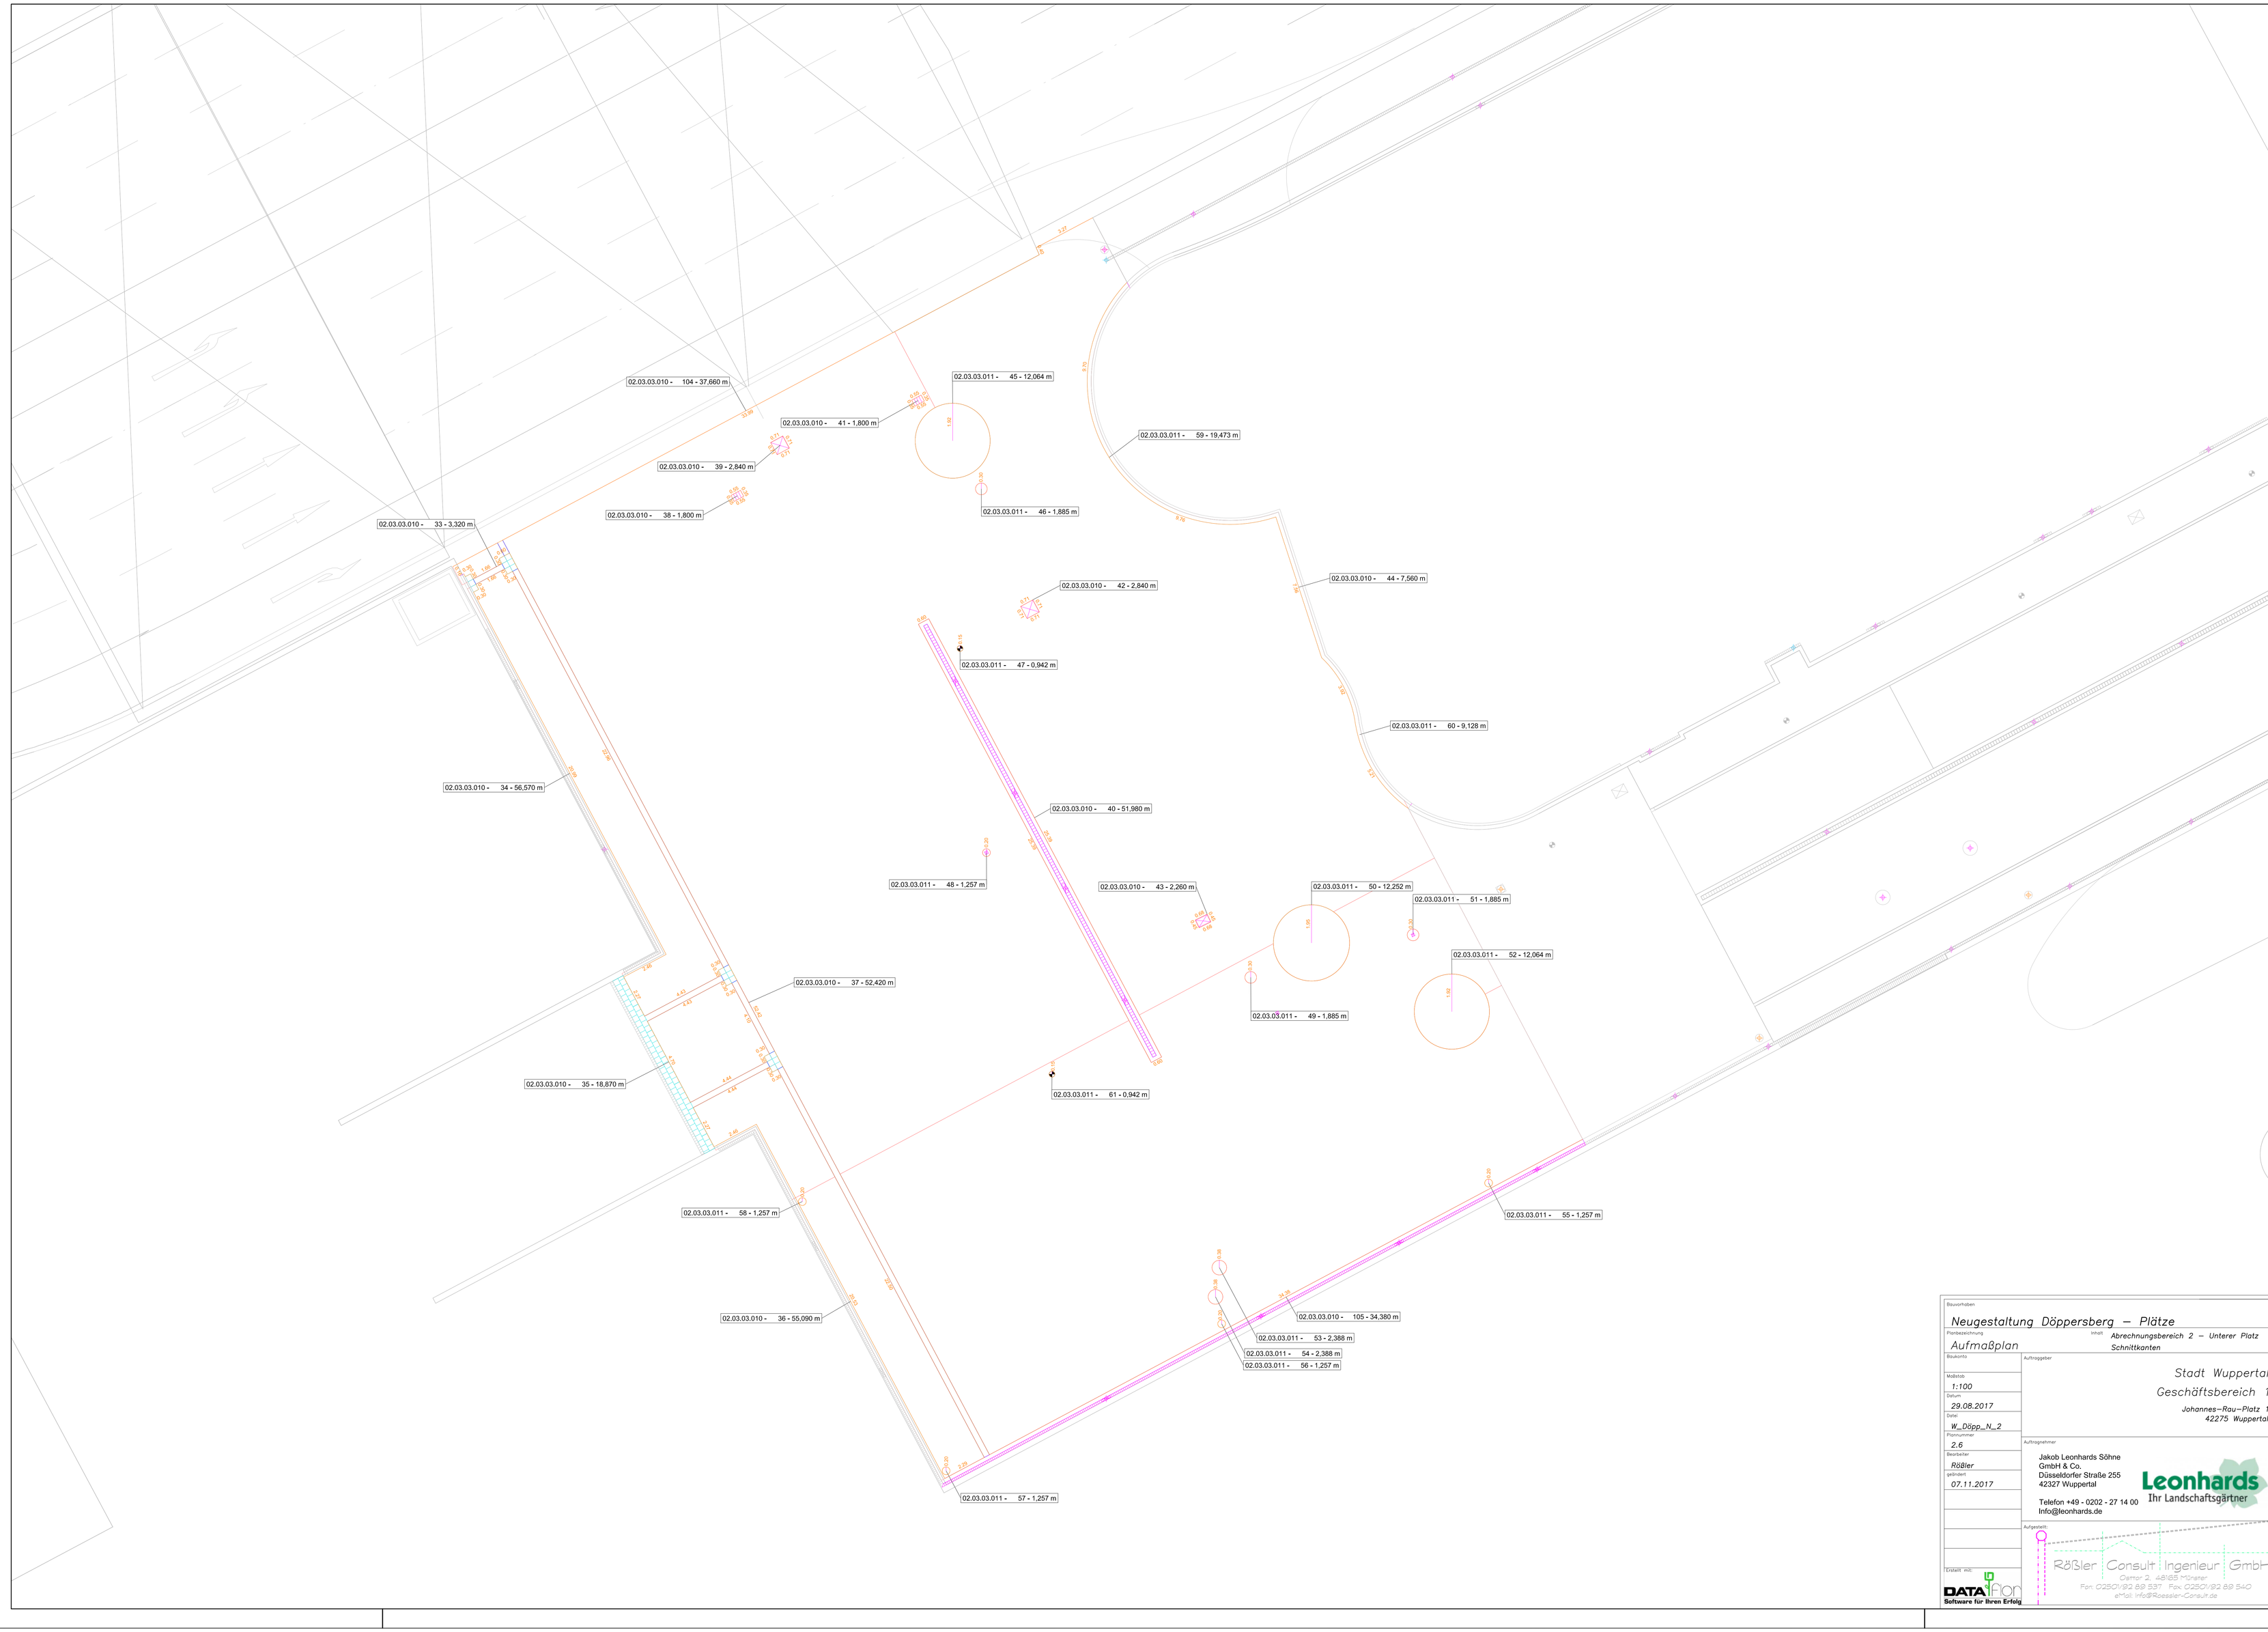

Bauvorhaben

Neugestaltung Döppersberg – Plätze

Planbezeichnung

Aufmaßplan

Inhalt

Abrechnungsbereich 2 – Unterer Platz
Schnittkanten

Baukonto

Maßstab
1:100

Datum
29.08.2017

Datei
W_Döpp_N_2

Plannummer
2.6

Bearbeiter
Rößler

geändert
07.11.2017

Auftraggeber

Stadt Wuppertal
Geschäftsbereich 1
Johannes-Rau-Platz 1
42275 Wuppertal

Auftragnehmer

Jakob Leonhards Söhne
GmbH & Co.
Düsseldorfer Straße 255
42327 Wuppertal

Telefon +49 - 0202 - 27 14 00
Info@leonhards.de

Leonhards
Ihr Landschaftsgärtner

Aufgestellt

Rößler Consult Ingenieur GmbH
Damer 21, 46485 Wesel
Fon 0281/92 89 537 Fax 0281/92 89 540
eMail: info@Roessler-Consult.de

Erstellt mit:
DATAflor
Software für Ihren Erfolg