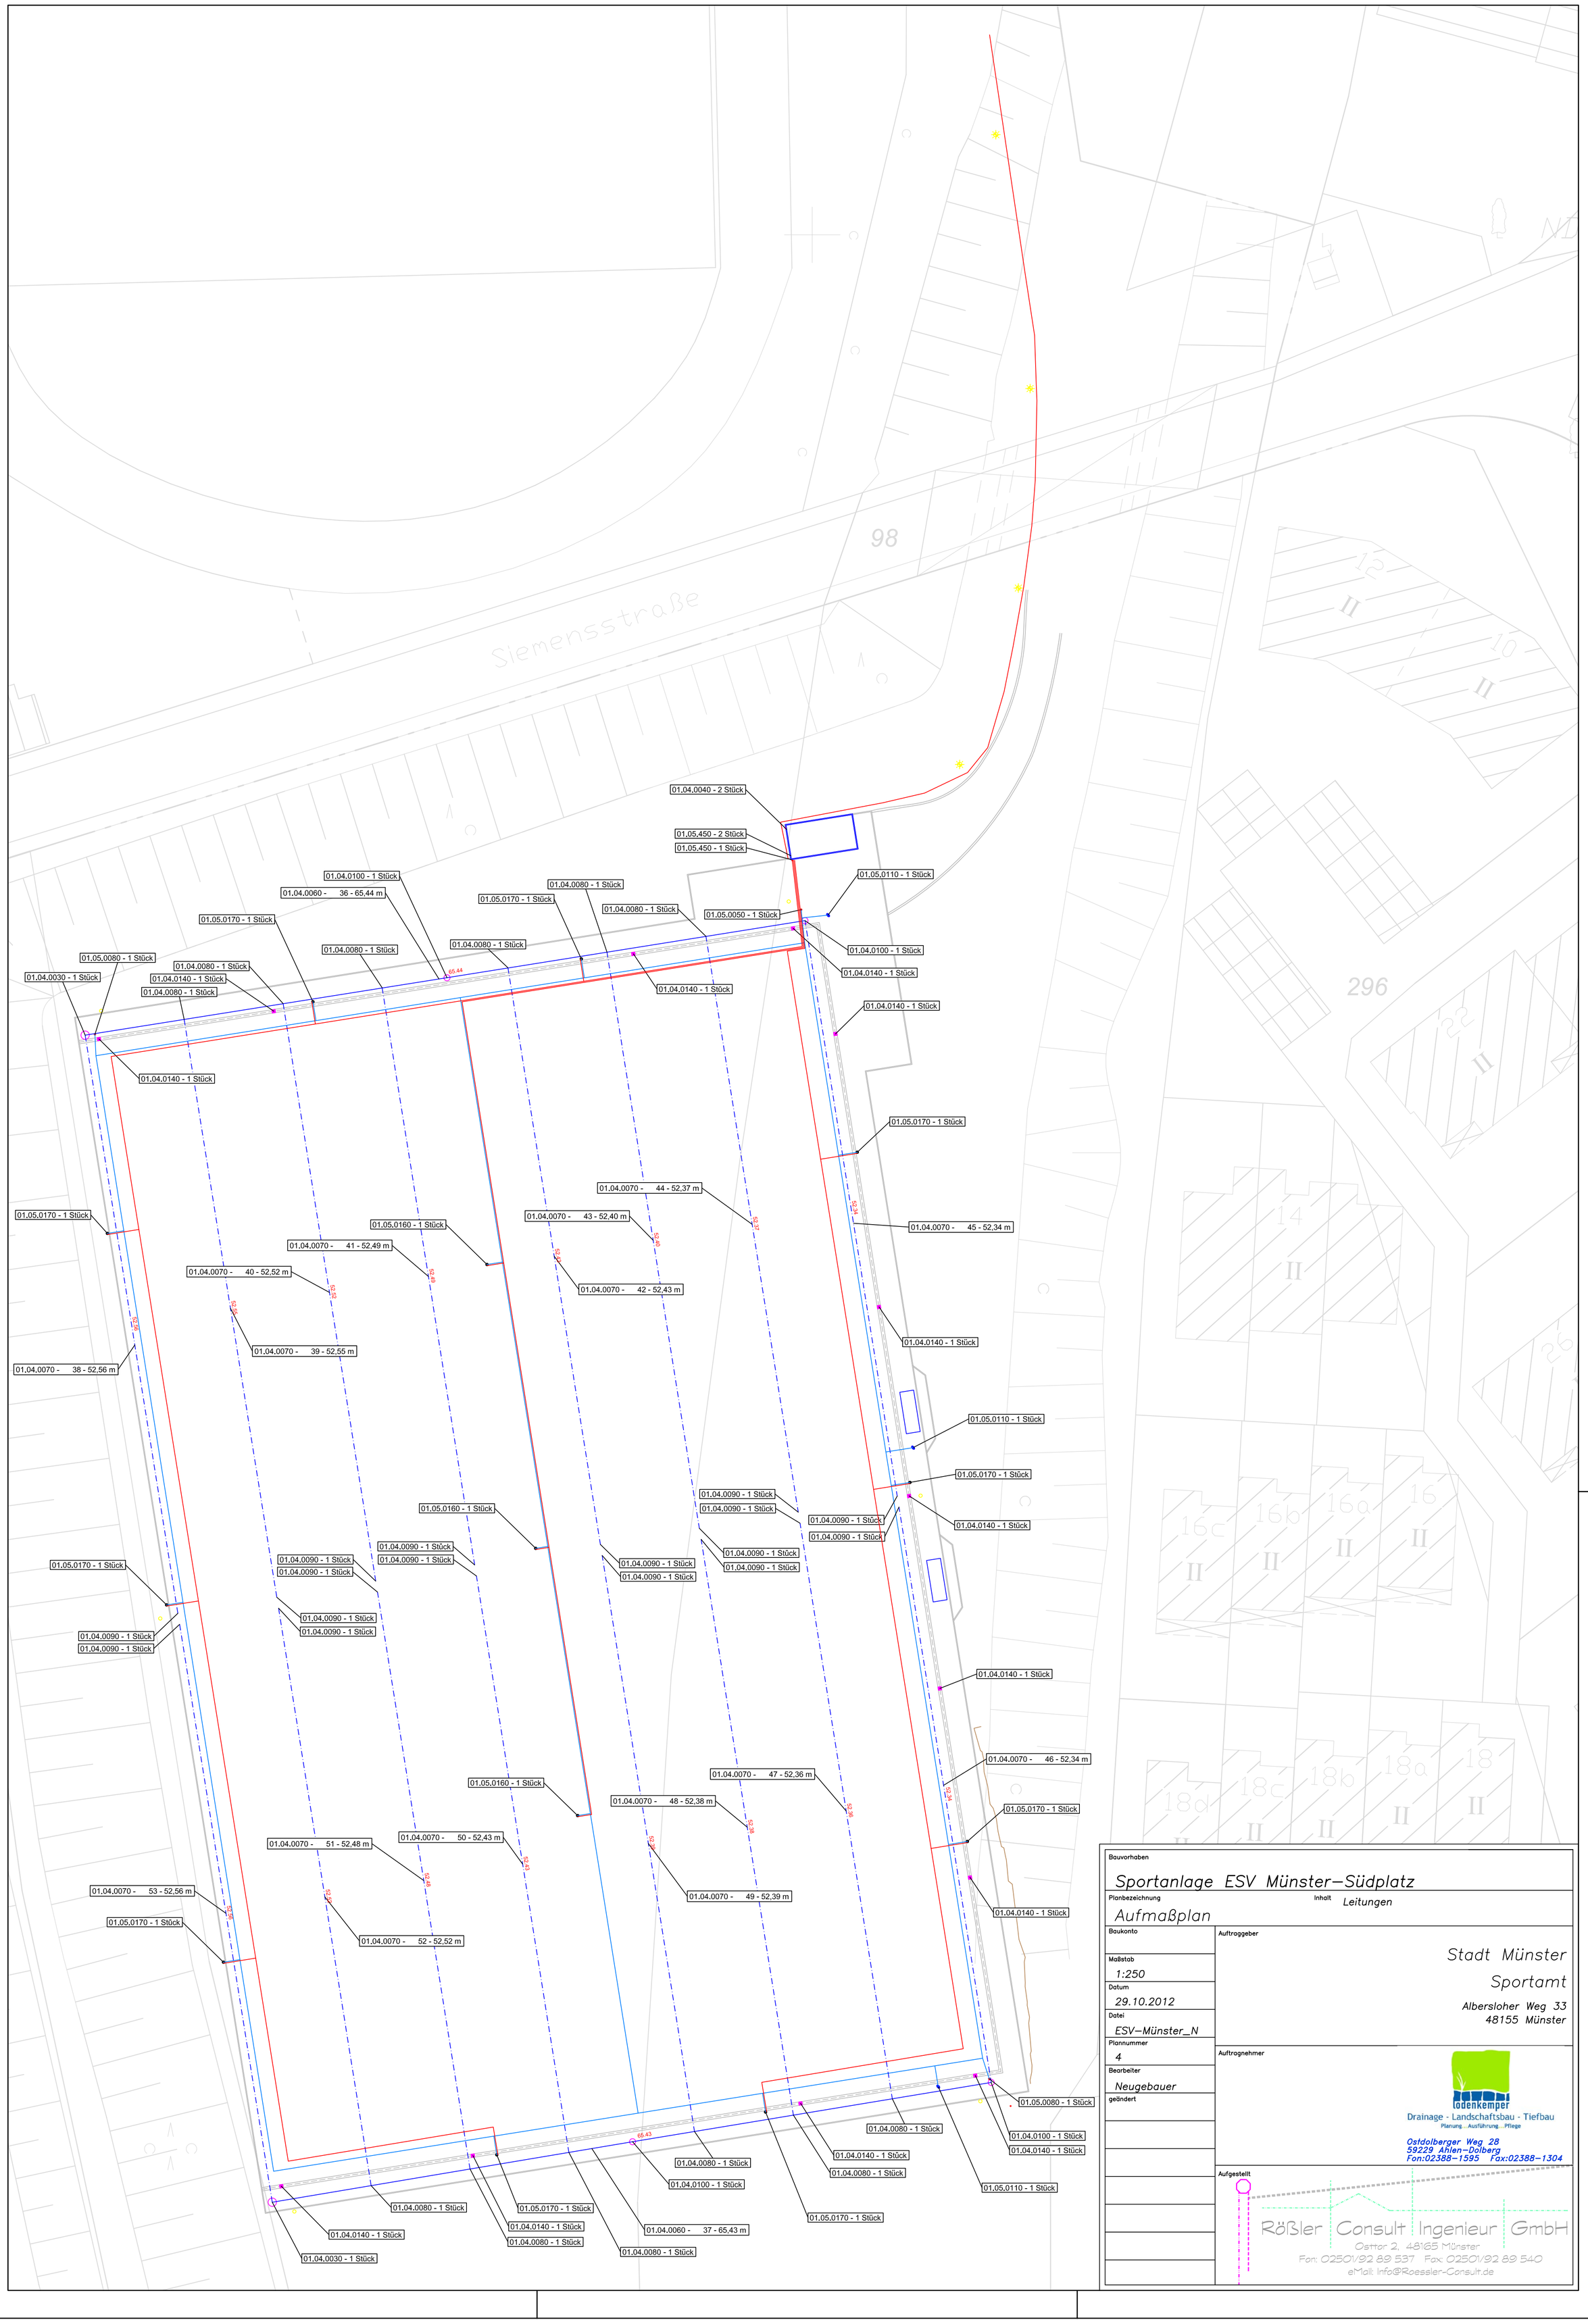

Bauvorhaben

Sportanlage ESV Münster–Südplatz

Planbezeichnung: Aufmaßplan

Inhalt: Leitungen

Baukonto

Maßstab: 1:250

Datum: 29.10.2012

Datei: ESV–Münster_N

Plannummer: 4

Bearbeiter: Neugebauer

geändert

Auftraggeber

Stadt Münster
Sportamt
Albersloher Weg 33
48155 Münster

Auftragnehmer

Lodenkemper
Drainage - Landschaftsbau - Tiefbau
Planung...Ausführung...Pflege
Ostdolberger Weg 28
59229 Ahlen–Dolberg
Fon:02388–1595 Fax:02388–1304

Aufgestellt

Rößler Consult Ingenieur GmbH
Ostor 2, 48165 Münster
Fon: 02501/92 89 537 Fax: 02501/92 89 540
eMail: Info@Roessler-Consult.de