


BO3

BO4

Hangar
02
Eventhalle

Foyer
Handlery
Eventhalle

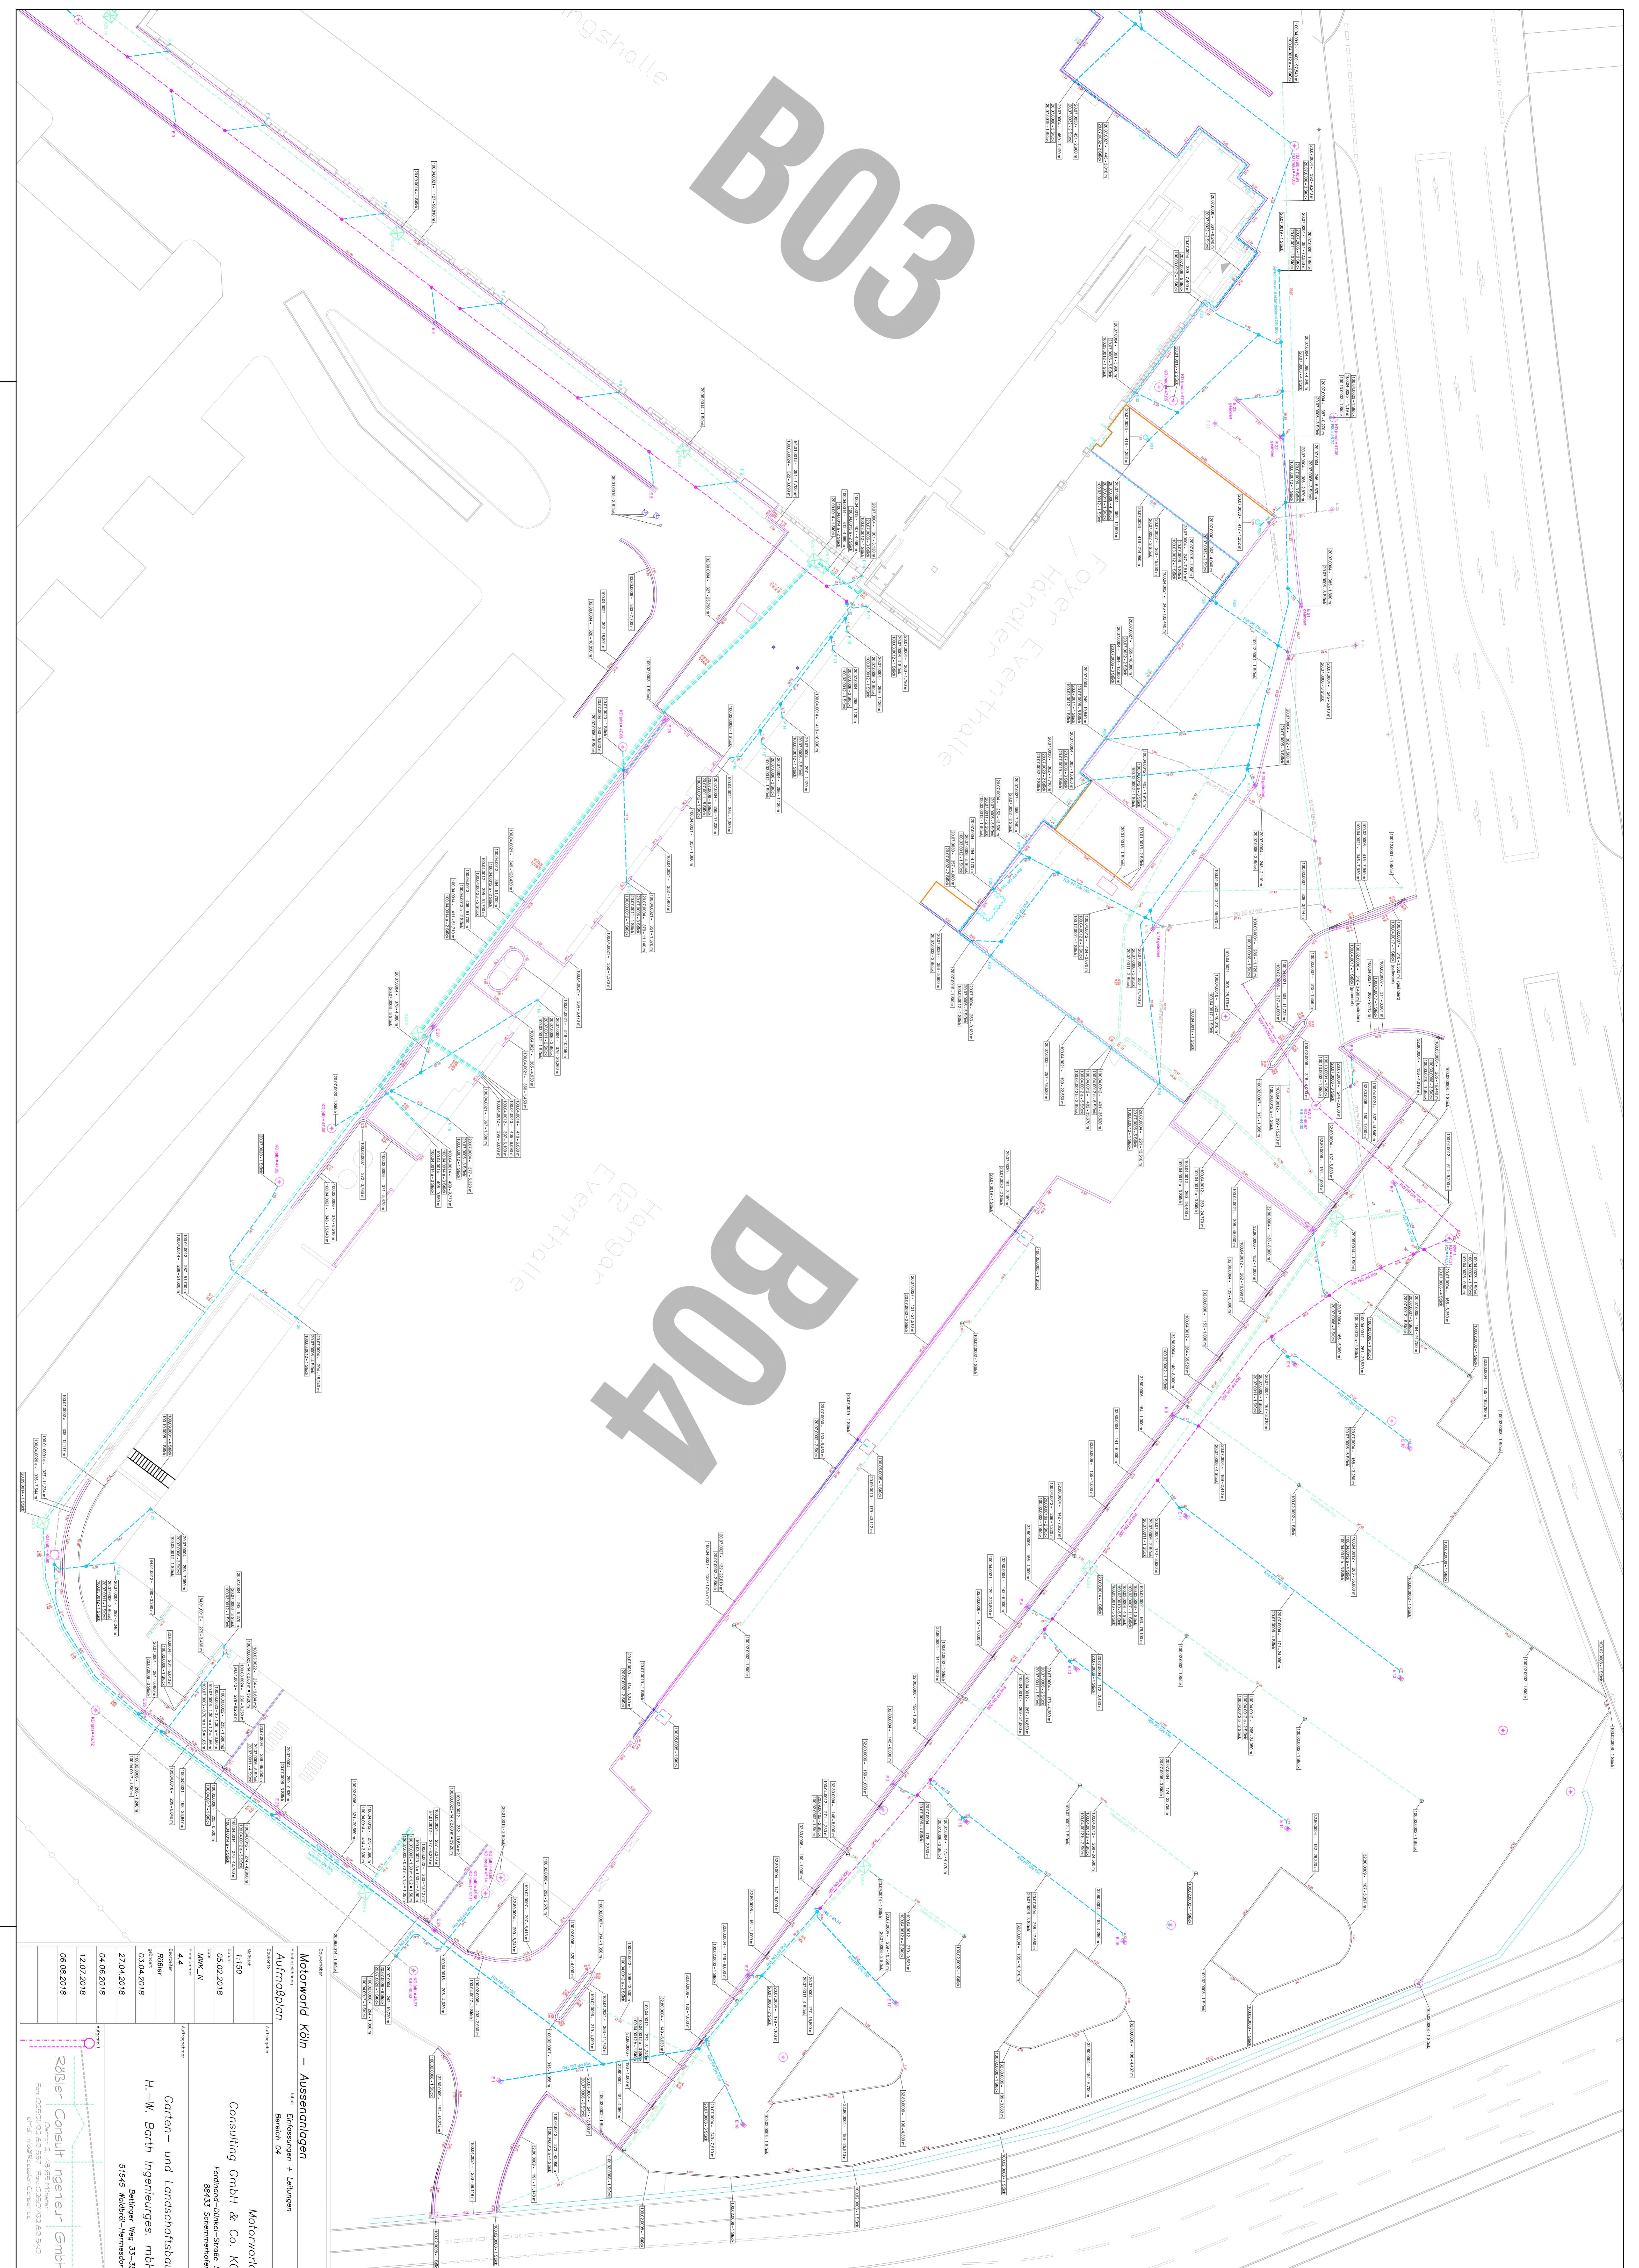

Motorworld Köln – Außenanlagen	
Bereich 04	
Motorworld	Entsorgungen + Leitungen
Aufsichtsplan	
Vermaß:	1:150
Stand:	23.02.2018
Objekt:	27.04.2018
Proj. N:	04.06.2018
Aut. N:	12.07.2018
Prüf. N:	06.08.2018
Garten- und Landschaftsbau H.-W. Barth Ingenieures mbH Balthasar Weg 33-35 51545 Waldbrunn-Hermesdorf	
Kaiser Consult Ingenieure GmbH Für: 0250/92 89 397 Fax: 0250/92 89 540 eMail: info@kaiser-consult.de	