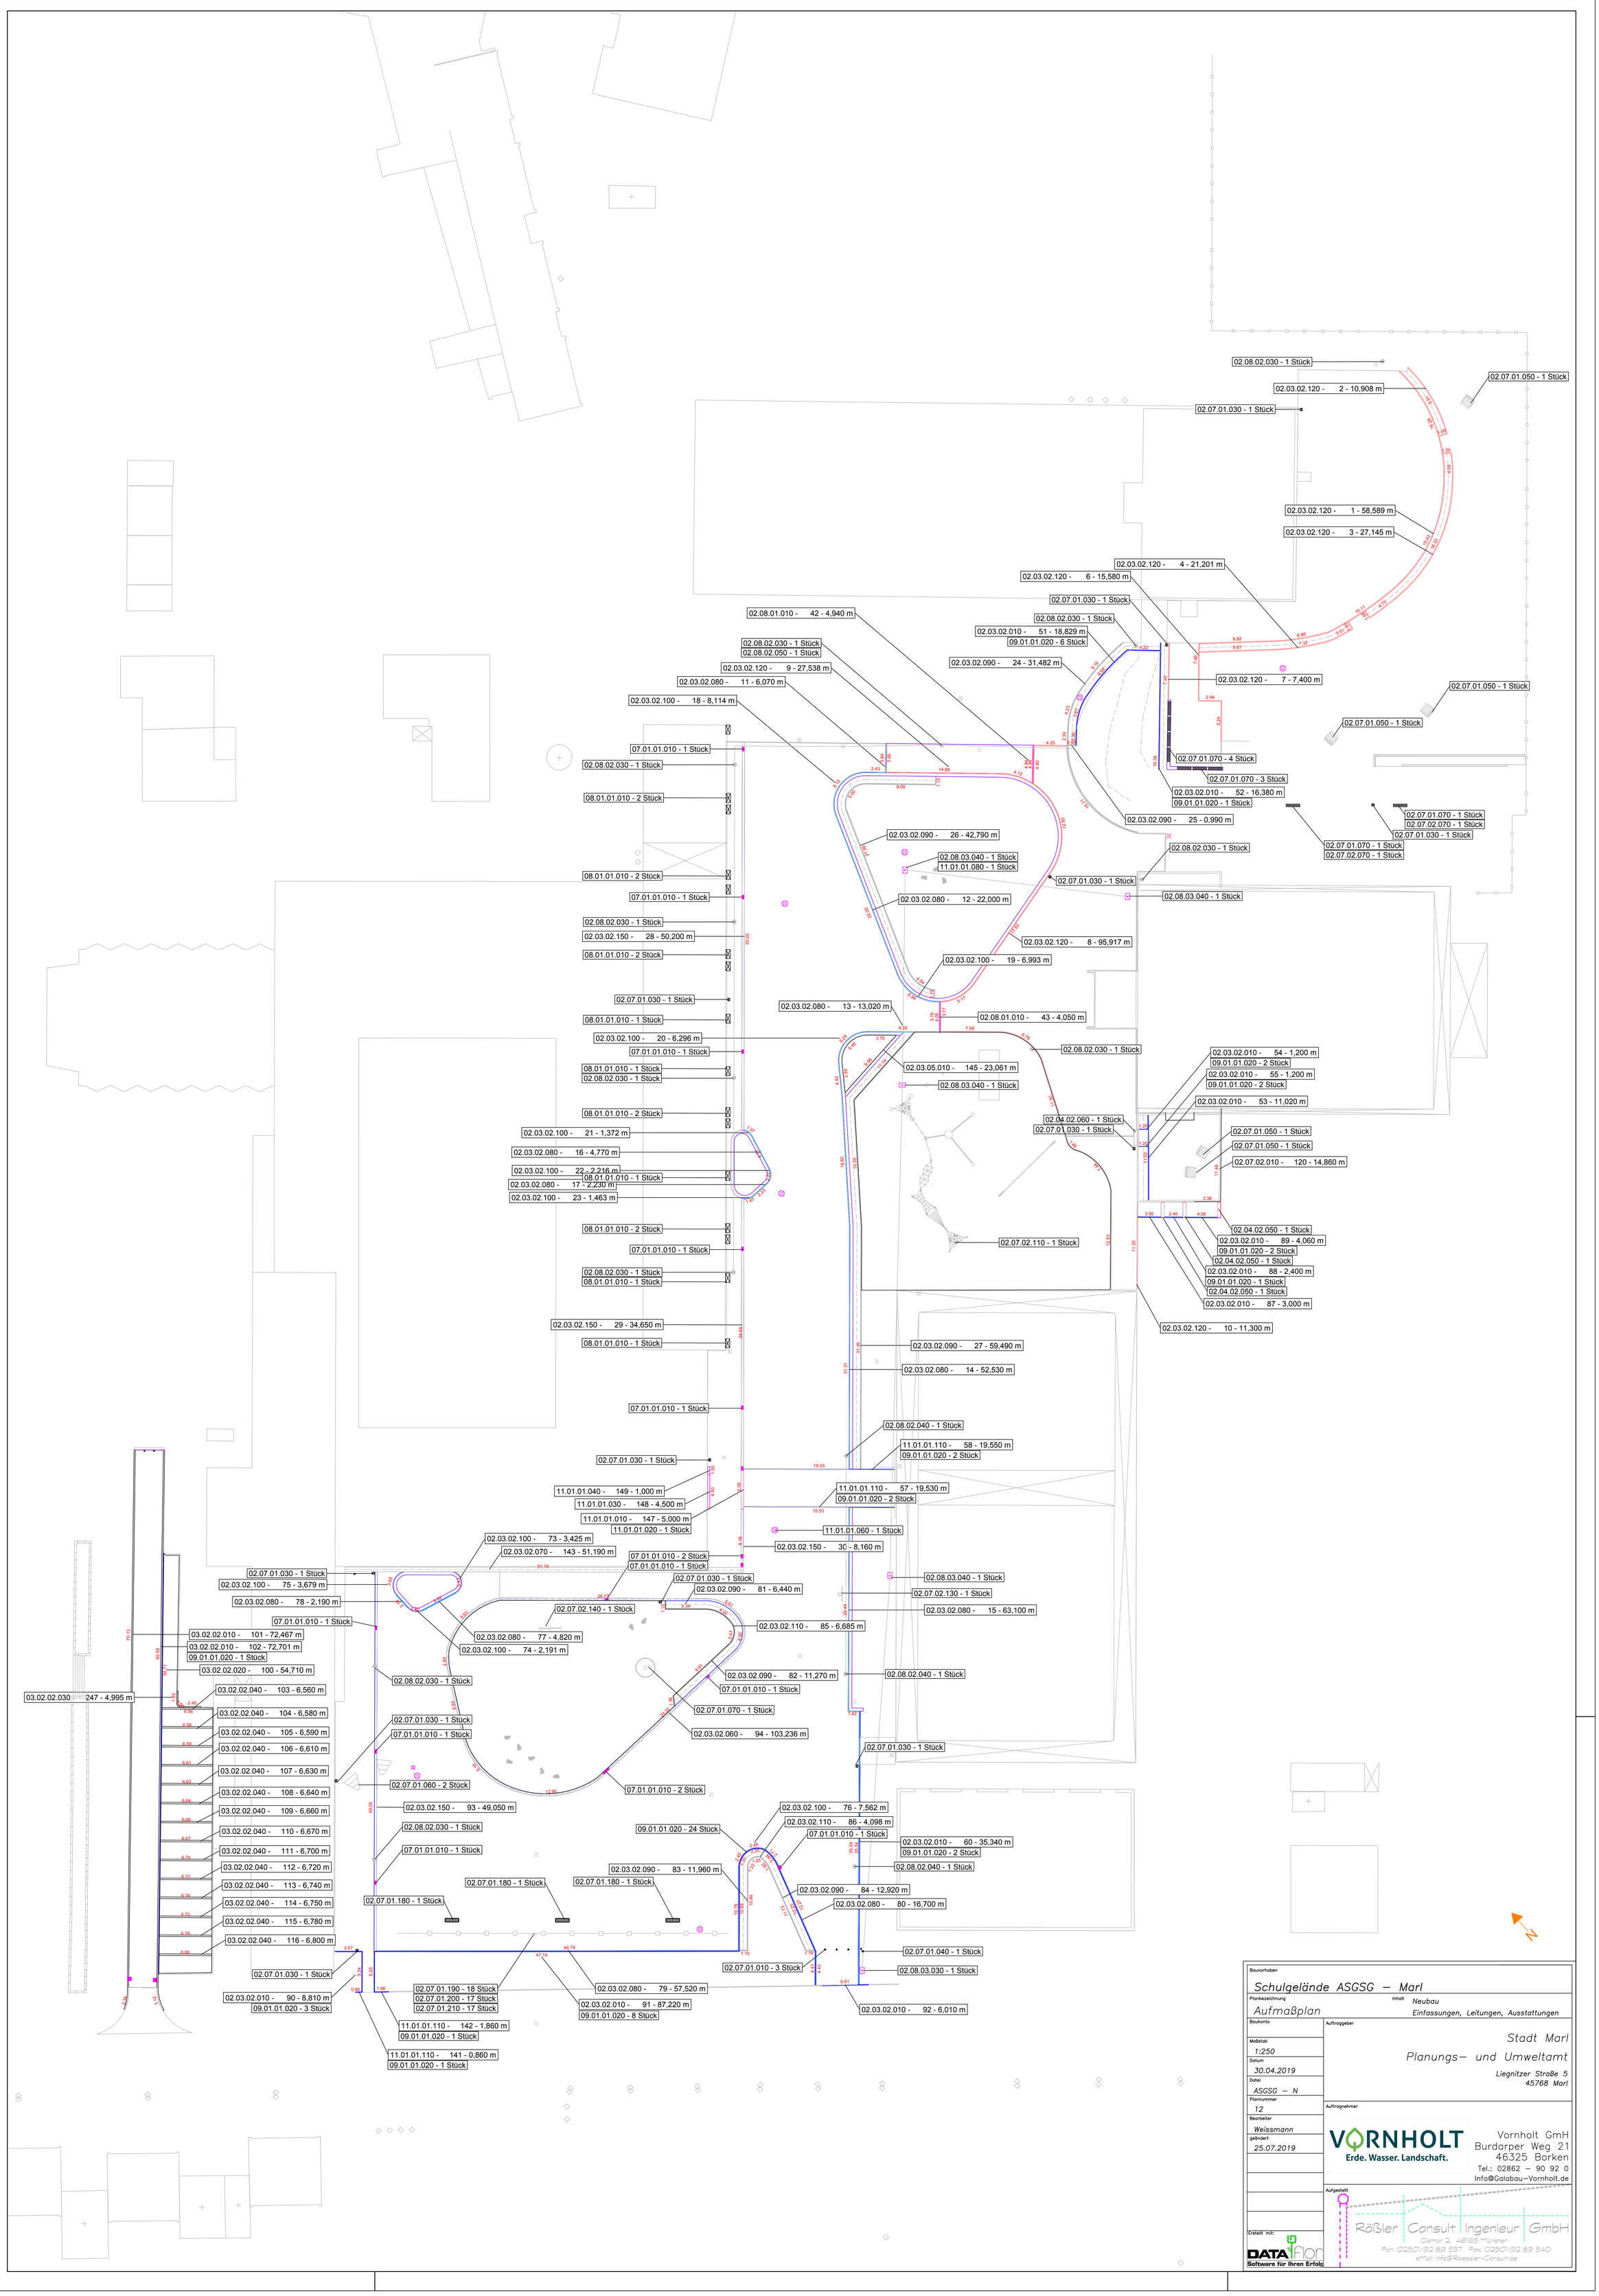

Bauvorhaben
Schulgelände ASGSG – Marl

Planbezeichnung
Aufmaßplan

Inhalt
Neubau
Einfassungen, Leitungen, Ausstattungen

Baukonto

Maßstab
1:250

Datum
30.04.2019

Datei
ASGSG – N

Plannummer
12

Bearbeiter
Weissmann

geändert
25.07.2019

Erstellt mit:
DATAflor
Software für Ihren Erfolg

Auftraggeber
Stadt Marl
Planungs– und Umweltamt
Liegnitzer Straße 5
45768 Marl

Auftragnehmer
VORNHOLT
Erde. Wasser. Landschaft.
Vornholt GmbH
Burdarper Weg 21
46325 Borken
Tel.: 02862 – 90 92 0
Info@Galabau–Vornholt.de

Aufgestellt
Rößler Consult Ingenieur GmbH
Osttor 2, 48165 Münster
Fon: 02501/92 89 537 Fax: 02501/92 89 540
eMail: info@Roessler-Consult.de