


Geogitter Bereich ehemalige Teichfläche

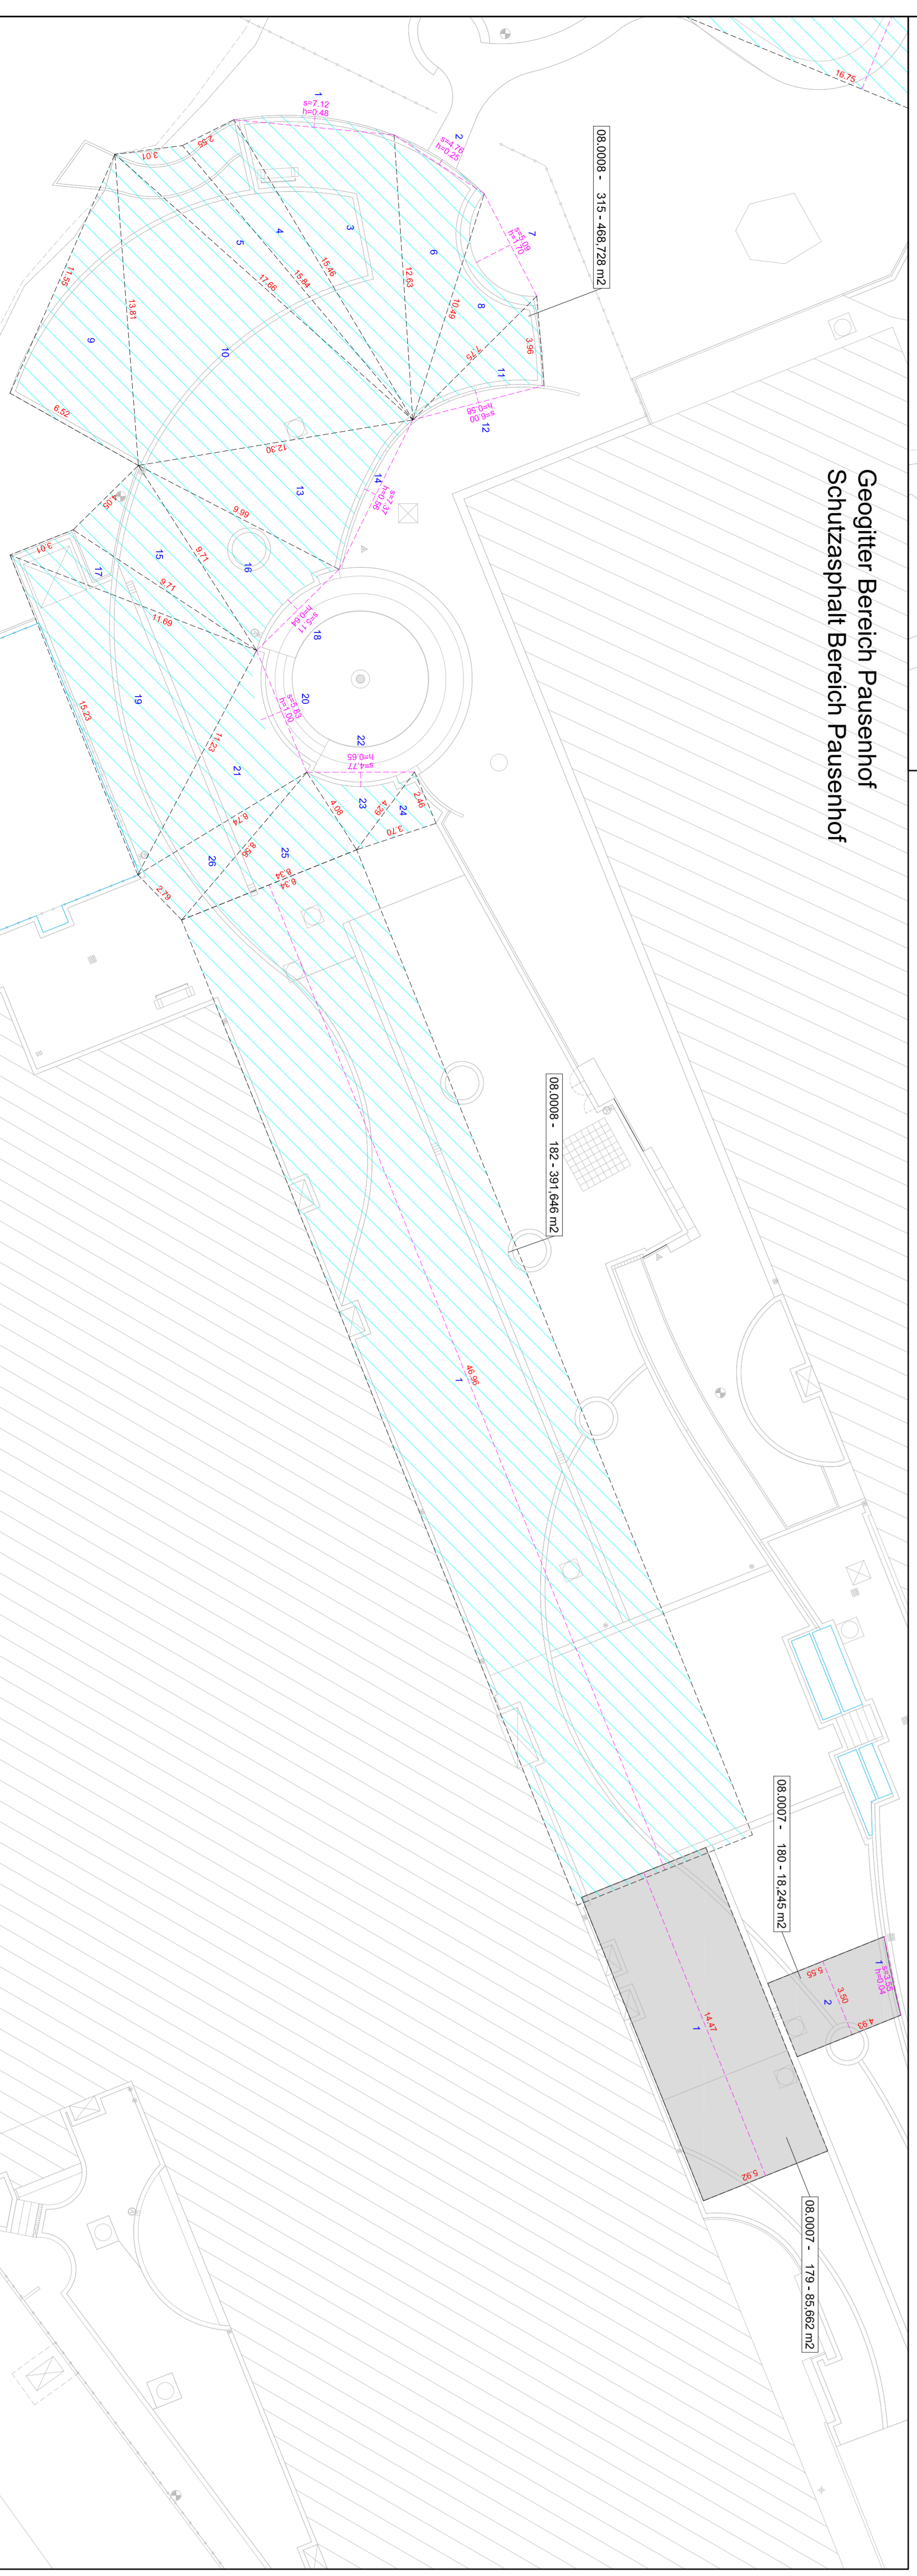

Geogitter Bereich Pausenhof  
Schutzasphalt Bereich Pausenhof

<b>Gesamtschule Kruppstraße 3.BA – Wuppertal</b> Auftragsplan Untergrunddarstellung		Auftraggeber <b>GMW Gebäudemanagement</b> der Stadt Wuppertal Mülpenstraße 10 42699 Wuppertal	
Projektion 1:150 Datum 22.02.2019 OS_Kruppstr_N 3 11.12.2019	Entwurfer <b>Steyer Berg GmbH</b> Dahnberg 14 42699 Wuppertal	Auftraggeber <b>Steyer Berg GmbH</b> Dahnberg 14 42699 Wuppertal	Auftraggeber <b>Steyer Berg GmbH</b> Dahnberg 14 42699 Wuppertal
Projektion 1:150 Datum 22.02.2019 OS_Kruppstr_N 3 11.12.2019		Auftraggeber <b>Steyer Berg GmbH</b> Dahnberg 14 42699 Wuppertal	