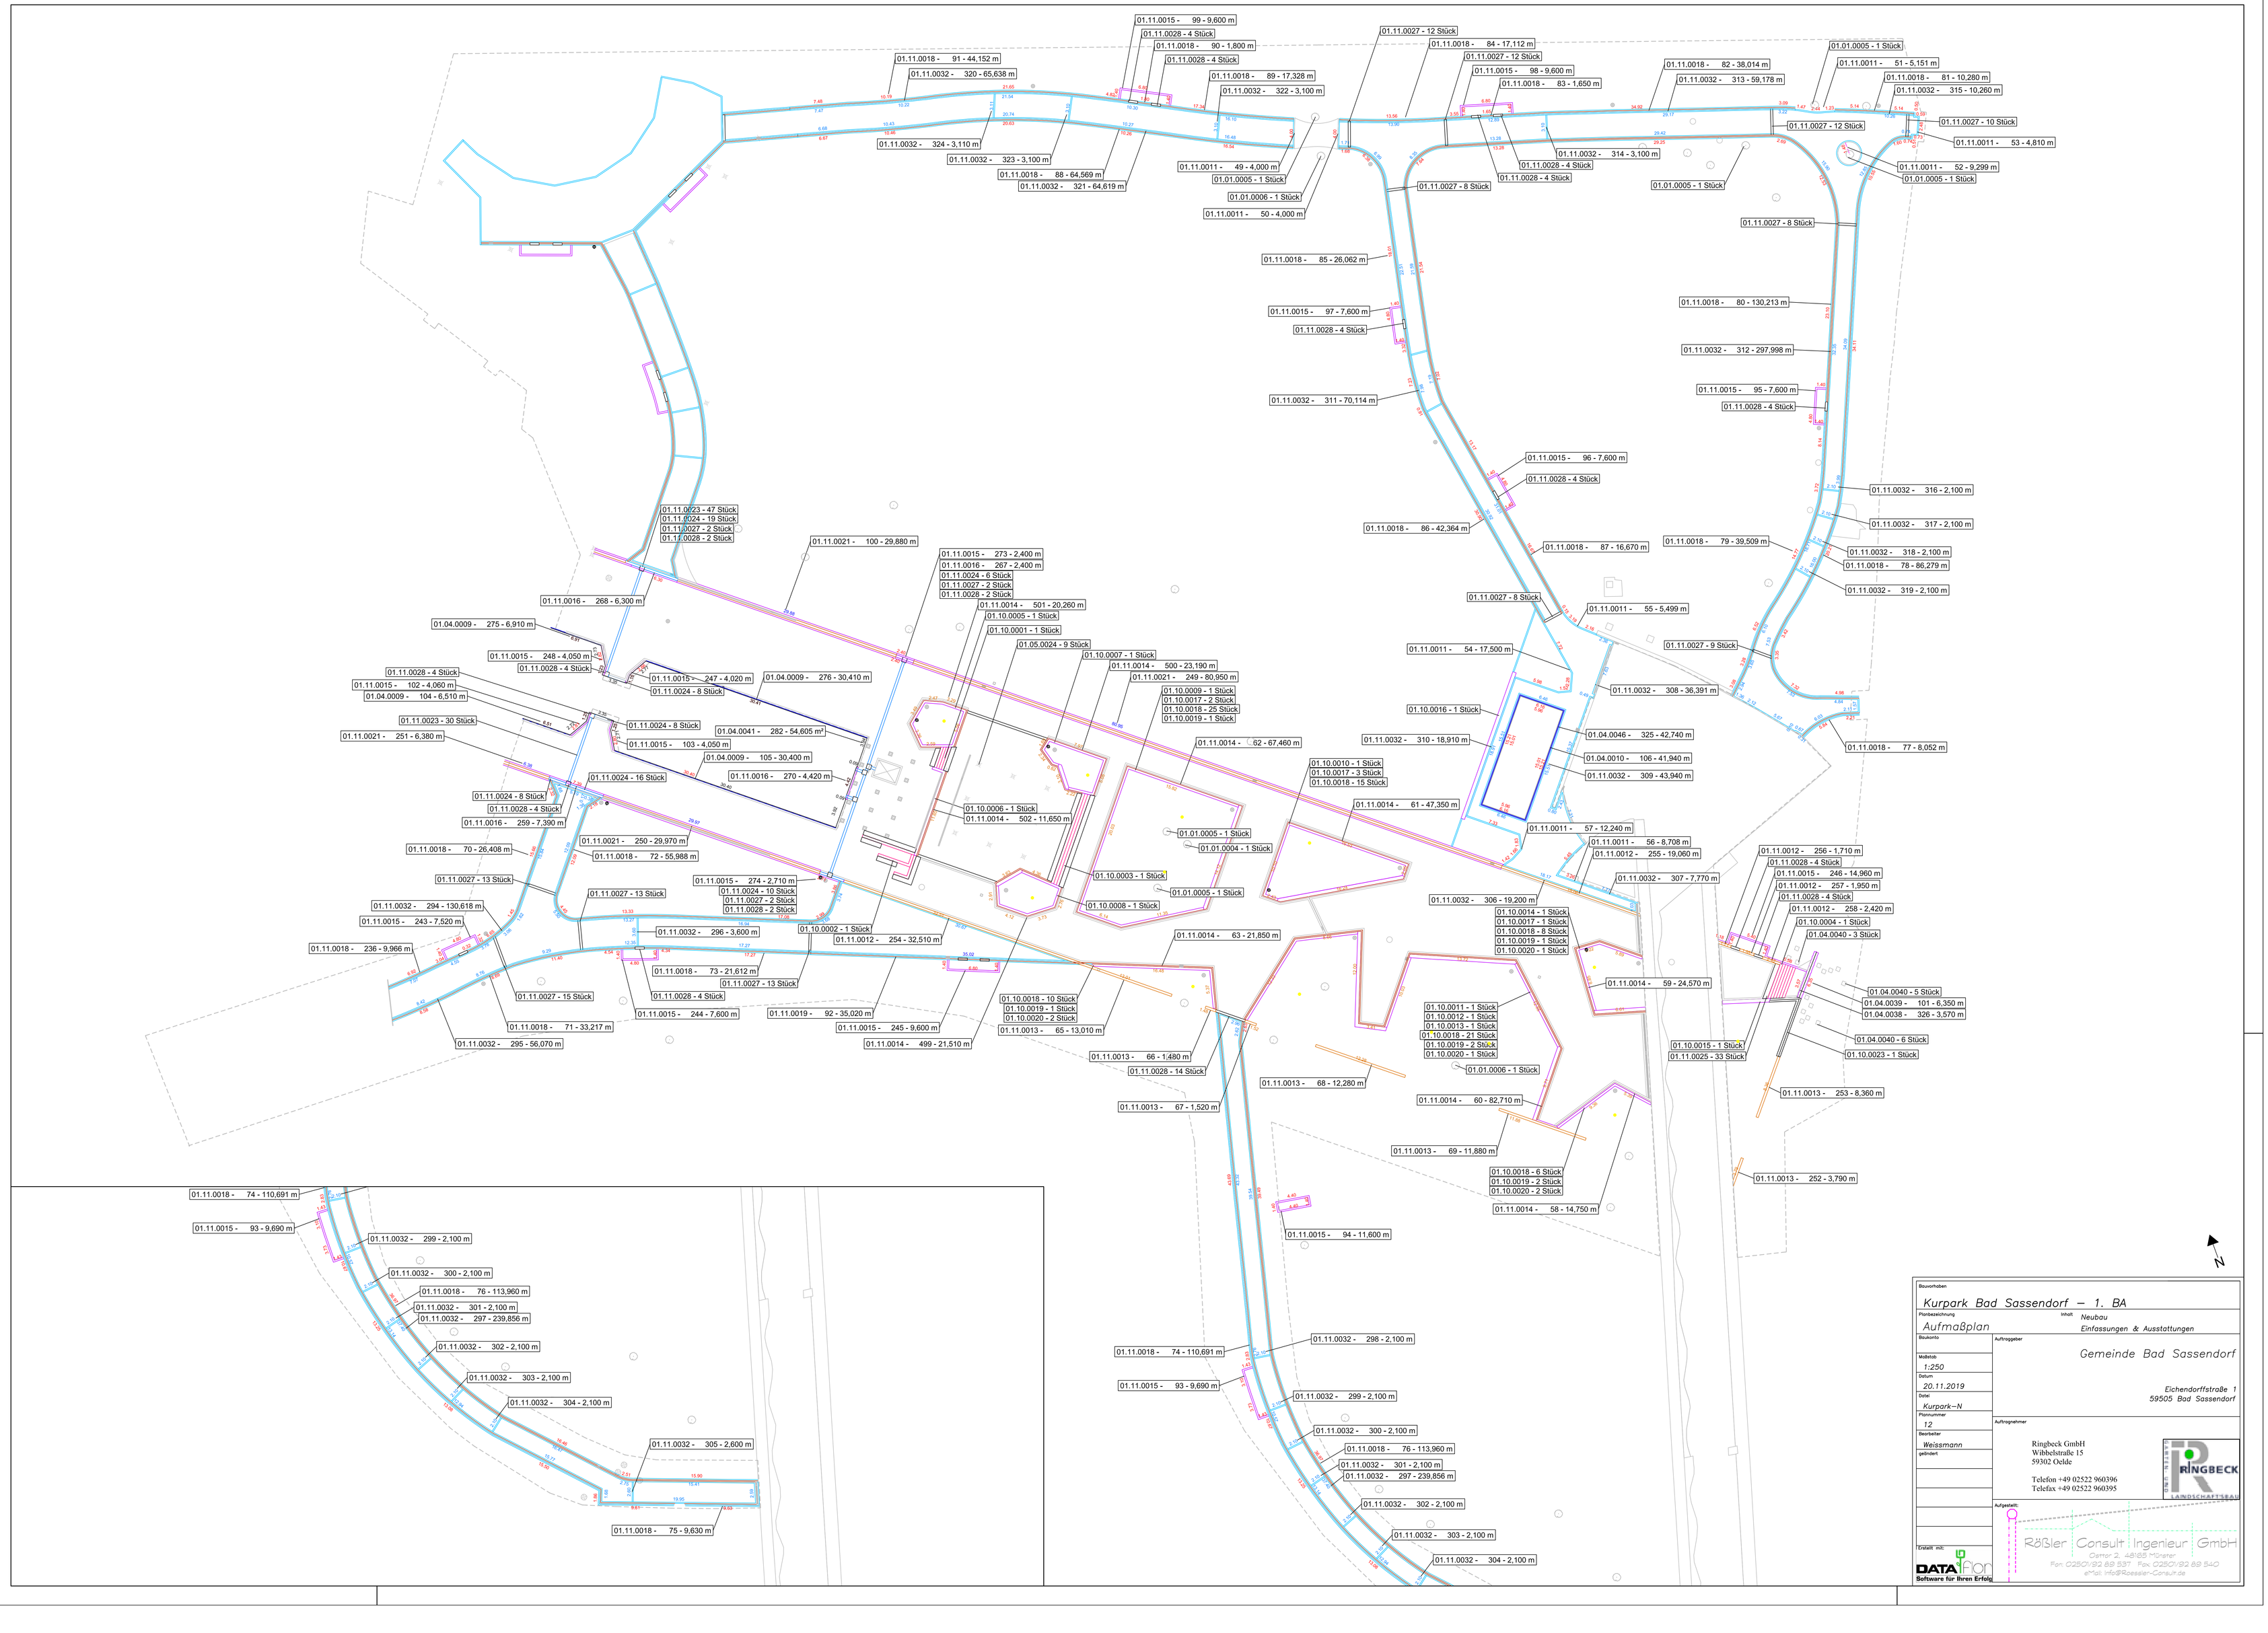
01.11.0015 - 99 - 9,600 m
01.11.0028 - 4 Stück
01.11.0016 - 90 - 1,800 m
01.11.0028 - 4 Stück
01.11.0018 - 91 - 44,152 m
01.11.0032 - 320 - 65,638 m
01.11.0018 - 89 - 17,328 m
01.11.0032 - 322 - 3,100 m
01.11.0032 - 324 - 3,110 m
01.11.0032 - 323 - 3,100 m
01.11.0018 - 88 - 64,569 m
01.11.0032 - 321 - 64,619 m
01.11.0011 - 49 - 4,000 m
01.01.0005 - 1 Stück
01.01.0006 - 1 Stück
01.11.0011 - 50 - 4,000 m
01.11.0027 - 12 Stück
01.11.0018 - 84 - 17,112 m
01.11.0027 - 12 Stück
01.11.0015 - 98 - 9,600 m
01.11.0018 - 83 - 1,650 m
01.11.0028 - 4 Stück
01.11.0032 - 314 - 3,100 m
01.11.0028 - 4 Stück
01.11.0027 - 8 Stück
01.11.0018 - 85 - 26,062 m
01.11.0015 - 97 - 7,600 m
01.11.0028 - 4 Stück
01.11.0032 - 311 - 70,114 m
01.11.0018 - 82 - 38,014 m
01.11.0032 - 313 - 59,178 m
01.01.0005 - 1 Stück
01.01.0005 - 1 Stück
01.11.0011 - 51 - 5,151 m
01.11.0018 - 81 - 10,280 m
01.11.0032 - 315 - 10,260 m
01.11.0027 - 12 Stück
01.11.0027 - 10 Stück
01.11.0011 - 53 - 4,810 m
01.11.0011 - 52 - 9,299 m
01.01.0005 - 1 Stück
01.11.0027 - 8 Stück
01.11.0018 - 80 - 130,213 m
01.11.0032 - 312 - 297,998 m
01.11.0015 - 95 - 7,600 m
01.11.0028 - 4 Stück
01.11.0015 - 96 - 7,600 m
01.11.0028 - 4 Stück
01.11.0018 - 86 - 42,364 m
01.11.0032 - 316 - 2,100 m
01.11.0032 - 317 - 2,100 m
01.11.0018 - 87 - 16,670 m
01.11.0018 - 79 - 39,509 m
01.11.0032 - 318 - 2,100 m
01.11.0018 - 78 - 86,279 m
01.11.0032 - 319 - 2,100 m
01.11.0027 - 8 Stück
01.11.0011 - 55 - 5,499 m
01.11.0027 - 9 Stück
01.11.0011 - 54 - 17,500 m
01.11.0032 - 308 - 36,391 m
01.10.0016 - 1 Stück
01.04.0046 - 325 - 42,740 m
01.04.0010 - 106 - 41,940 m
01.11.0032 - 309 - 43,940 m
01.11.0018 - 77 - 8,052 m
01.11.0032 - 310 - 18,910 m
01.11.0014 - 61 - 47,350 m
01.11.0011 - 57 - 12,240 m
01.11.0011 - 56 - 8,708 m
01.11.0012 - 255 - 19,060 m
01.11.0032 - 307 - 7,770 m
01.11.0032 - 306 - 19,200 m
01.11.0012 - 256 - 1,710 m
01.11.0028 - 4 Stück
01.11.0015 - 246 - 14,960 m
01.11.0012 - 257 - 1,950 m
01.11.0028 - 4 Stück
01.11.0012 - 258 - 2,420 m
01.10.0004 - 1 Stück
01.04.0040 - 3 Stück
01.10.0014 - 1 Stück
01.10.0017 - 1 Stück
01.10.0018 - 8 Stück
01.10.0019 - 1 Stück
01.10.0020 - 1 Stück
01.11.0014 - 59 - 24,570 m
01.04.0040 - 5 Stück
01.04.0039 - 101 - 6,350 m
01.04.0038 - 326 - 3,570 m
01.04.0040 - 6 Stück
01.10.0023 - 1 Stück
01.10.0015 - 1 Stück
01.11.0025 - 33 Stück
01.11.0013 - 253 - 8,360 m
01.11.0013 - 252 - 3,790 m
01.11.0023 - 47 Stück
01.11.0024 - 19 Stück
01.11.0027 - 2 Stück
01.11.0028 - 2 Stück
01.11.0021 - 100 - 29,880 m
01.11.0016 - 268 - 6,300 m
01.04.0009 - 275 - 6,910 m
01.11.0015 - 248 - 4,050 m
01.11.0028 - 4 Stück
01.11.0028 - 4 Stück
01.11.0015 - 102 - 4,060 m
01.04.0009 - 104 - 6,510 m
01.11.0023 - 30 Stück
01.11.0021 - 251 - 6,380 m
01.11.0024 - 8 Stück
01.11.0015 - 103 - 4,050 m
01.11.0024 - 16 Stück
01.11.0024 - 8 Stück
01.11.0028 - 4 Stück
01.11.0016 - 259 - 7,390 m
01.11.0018 - 70 - 26,408 m
01.11.0027 - 13 Stück
01.11.0032 - 294 - 130,618 m
01.11.0015 - 243 - 7,520 m
01.11.0018 - 236 - 9,966 m
01.11.0027 - 15 Stück
01.11.0018 - 71 - 33,217 m
01.11.0032 - 295 - 56,070 m
01.11.0015 - 273 - 2,400 m
01.11.0016 - 267 - 2,400 m
01.11.0024 - 6 Stück
01.11.0027 - 2 Stück
01.11.0028 - 2 Stück
01.11.0014 - 501 - 20,260 m
01.10.0005 - 1 Stück
01.10.0001 - 1 Stück
01.05.0024 - 9 Stück
01.10.0007 - 1 Stück
01.11.0014 - 500 - 23,190 m
01.11.0021 - 249 - 80,950 m
01.10.0009 - 1 Stück
01.10.0017 - 2 Stück
01.10.0018 - 25 Stück
01.10.0019 - 1 Stück
01.04.0009 - 276 - 30,410 m
01.11.0015 - 247 - 4,020 m
01.11.0024 - 8 Stück
01.04.0041 - 282 - 54,605 m²
01.04.0009 - 105 - 30,400 m
01.11.0016 - 270 - 4,420 m
01.11.0014 - 62 - 67,460 m
01.10.0010 - 1 Stück
01.10.0017 - 3 Stück
01.10.0018 - 15 Stück
01.11.0014 - 61 - 47,350 m
01.01.0005 - 1 Stück
01.01.0004 - 1 Stück
01.10.0003 - 1 Stück
01.01.0005 - 1 Stück
01.10.0008 - 1 Stück
01.10.0006 - 1 Stück
01.11.0014 - 502 - 11,650 m
01.11.0021 - 250 - 29,970 m
01.11.0018 - 72 - 55,988 m
01.11.0015 - 274 - 2,710 m
01.11.0024 - 10 Stück
01.11.0027 - 2 Stück
01.11.0028 - 2 Stück
01.10.0002 - 1 Stück
01.11.0032 - 296 - 3,600 m
01.11.0012 - 254 - 32,510 m
01.11.0018 - 73 - 21,612 m
01.11.0027 - 13 Stück
01.11.0028 - 4 Stück
01.11.0015 - 244 - 7,600 m
01.11.0019 - 92 - 35,020 m
01.11.0015 - 245 - 9,600 m
01.11.0014 - 499 - 21,510 m
01.11.0014 - 63 - 21,850 m
01.10.0018 - 10 Stück
01.10.0019 - 1 Stück
01.10.0020 - 2 Stück
01.11.0013 - 65 - 13,010 m
01.11.0013 - 66 - 1,480 m
01.11.0028 - 14 Stück
01.11.0013 - 67 - 1,520 m
01.11.0013 - 68 - 12,280 m
01.10.0011 - 1 Stück
01.10.0012 - 1 Stück
01.10.0013 - 1 Stück
01.10.0018 - 21 Stück
01.10.0019 - 2 Stück
01.10.0020 - 1 Stück
01.01.0006 - 1 Stück
01.11.0014 - 60 - 82,710 m
01.11.0013 - 69 - 11,880 m
01.10.0018 - 6 Stück
01.10.0019 - 2 Stück
01.10.0020 - 2 Stück
01.11.0014 - 58 - 14,750 m
01.11.0015 - 94 - 11,600 m
01.11.0018 - 74 - 110,691 m
01.11.0015 - 93 - 9,690 m
01.11.0032 - 299 - 2,100 m
01.11.0032 - 300 - 2,100 m
01.11.0018 - 76 - 113,960 m
01.11.0032 - 301 - 2,100 m
01.11.0032 - 297 - 239,856 m
01.11.0032 - 302 - 2,100 m
01.11.0032 - 303 - 2,100 m
01.11.0032 - 304 - 2,100 m
01.11.0032 - 305 - 2,600 m
01.11.0018 - 75 - 9,630 m
01.11.0032 - 298 - 2,100 m
01.11.0018 - 74 - 110,691 m
01.11.0015 - 93 - 9,690 m
01.11.0032 - 299 - 2,100 m
01.11.0032 - 300 - 2,100 m
01.11.0018 - 76 - 113,960 m
01.11.0032 - 301 - 2,100 m
01.11.0032 - 297 - 239,856 m
01.11.0032 - 302 - 2,100 m
01.11.0032 - 303 - 2,100 m
01.11.0032 - 304 - 2,100 m
N
Bauvorhaben
Kurpark Bad Sassendorf – 1. BA
Planbezeichnung
Aufmaßplan
Inhalt
Neubau
Einfassungen & Ausstattungen
Baukonto
Maßstab
1:250
Datum
20.11.2019
Datei
Kurpark–N
Plannummer
12
Bearbeiter
Weissmann
geändert
Auftraggeber
Gemeinde Bad Sassendorf
Eichendorffstraße 1
59505 Bad Sassendorf
Auftragnehmer
Ringbeck GmbH
Wibbelstraße 15
59302 Oelde
Telefon +49 02522 960396
Telefax +49 02522 960395
RINGBECK
LANDSCHAFTSBAU
Aufgestellt:
Rößler | Consult | Ingenieur | GmbH
Carnap 2, 48165 Münster
Fon 02501/92 89 537 Fax 02501/92 89 540
eMail: info@Roessler-Consult.de
Erstellt mit:
DATAflor
Software für Ihren Erfolg