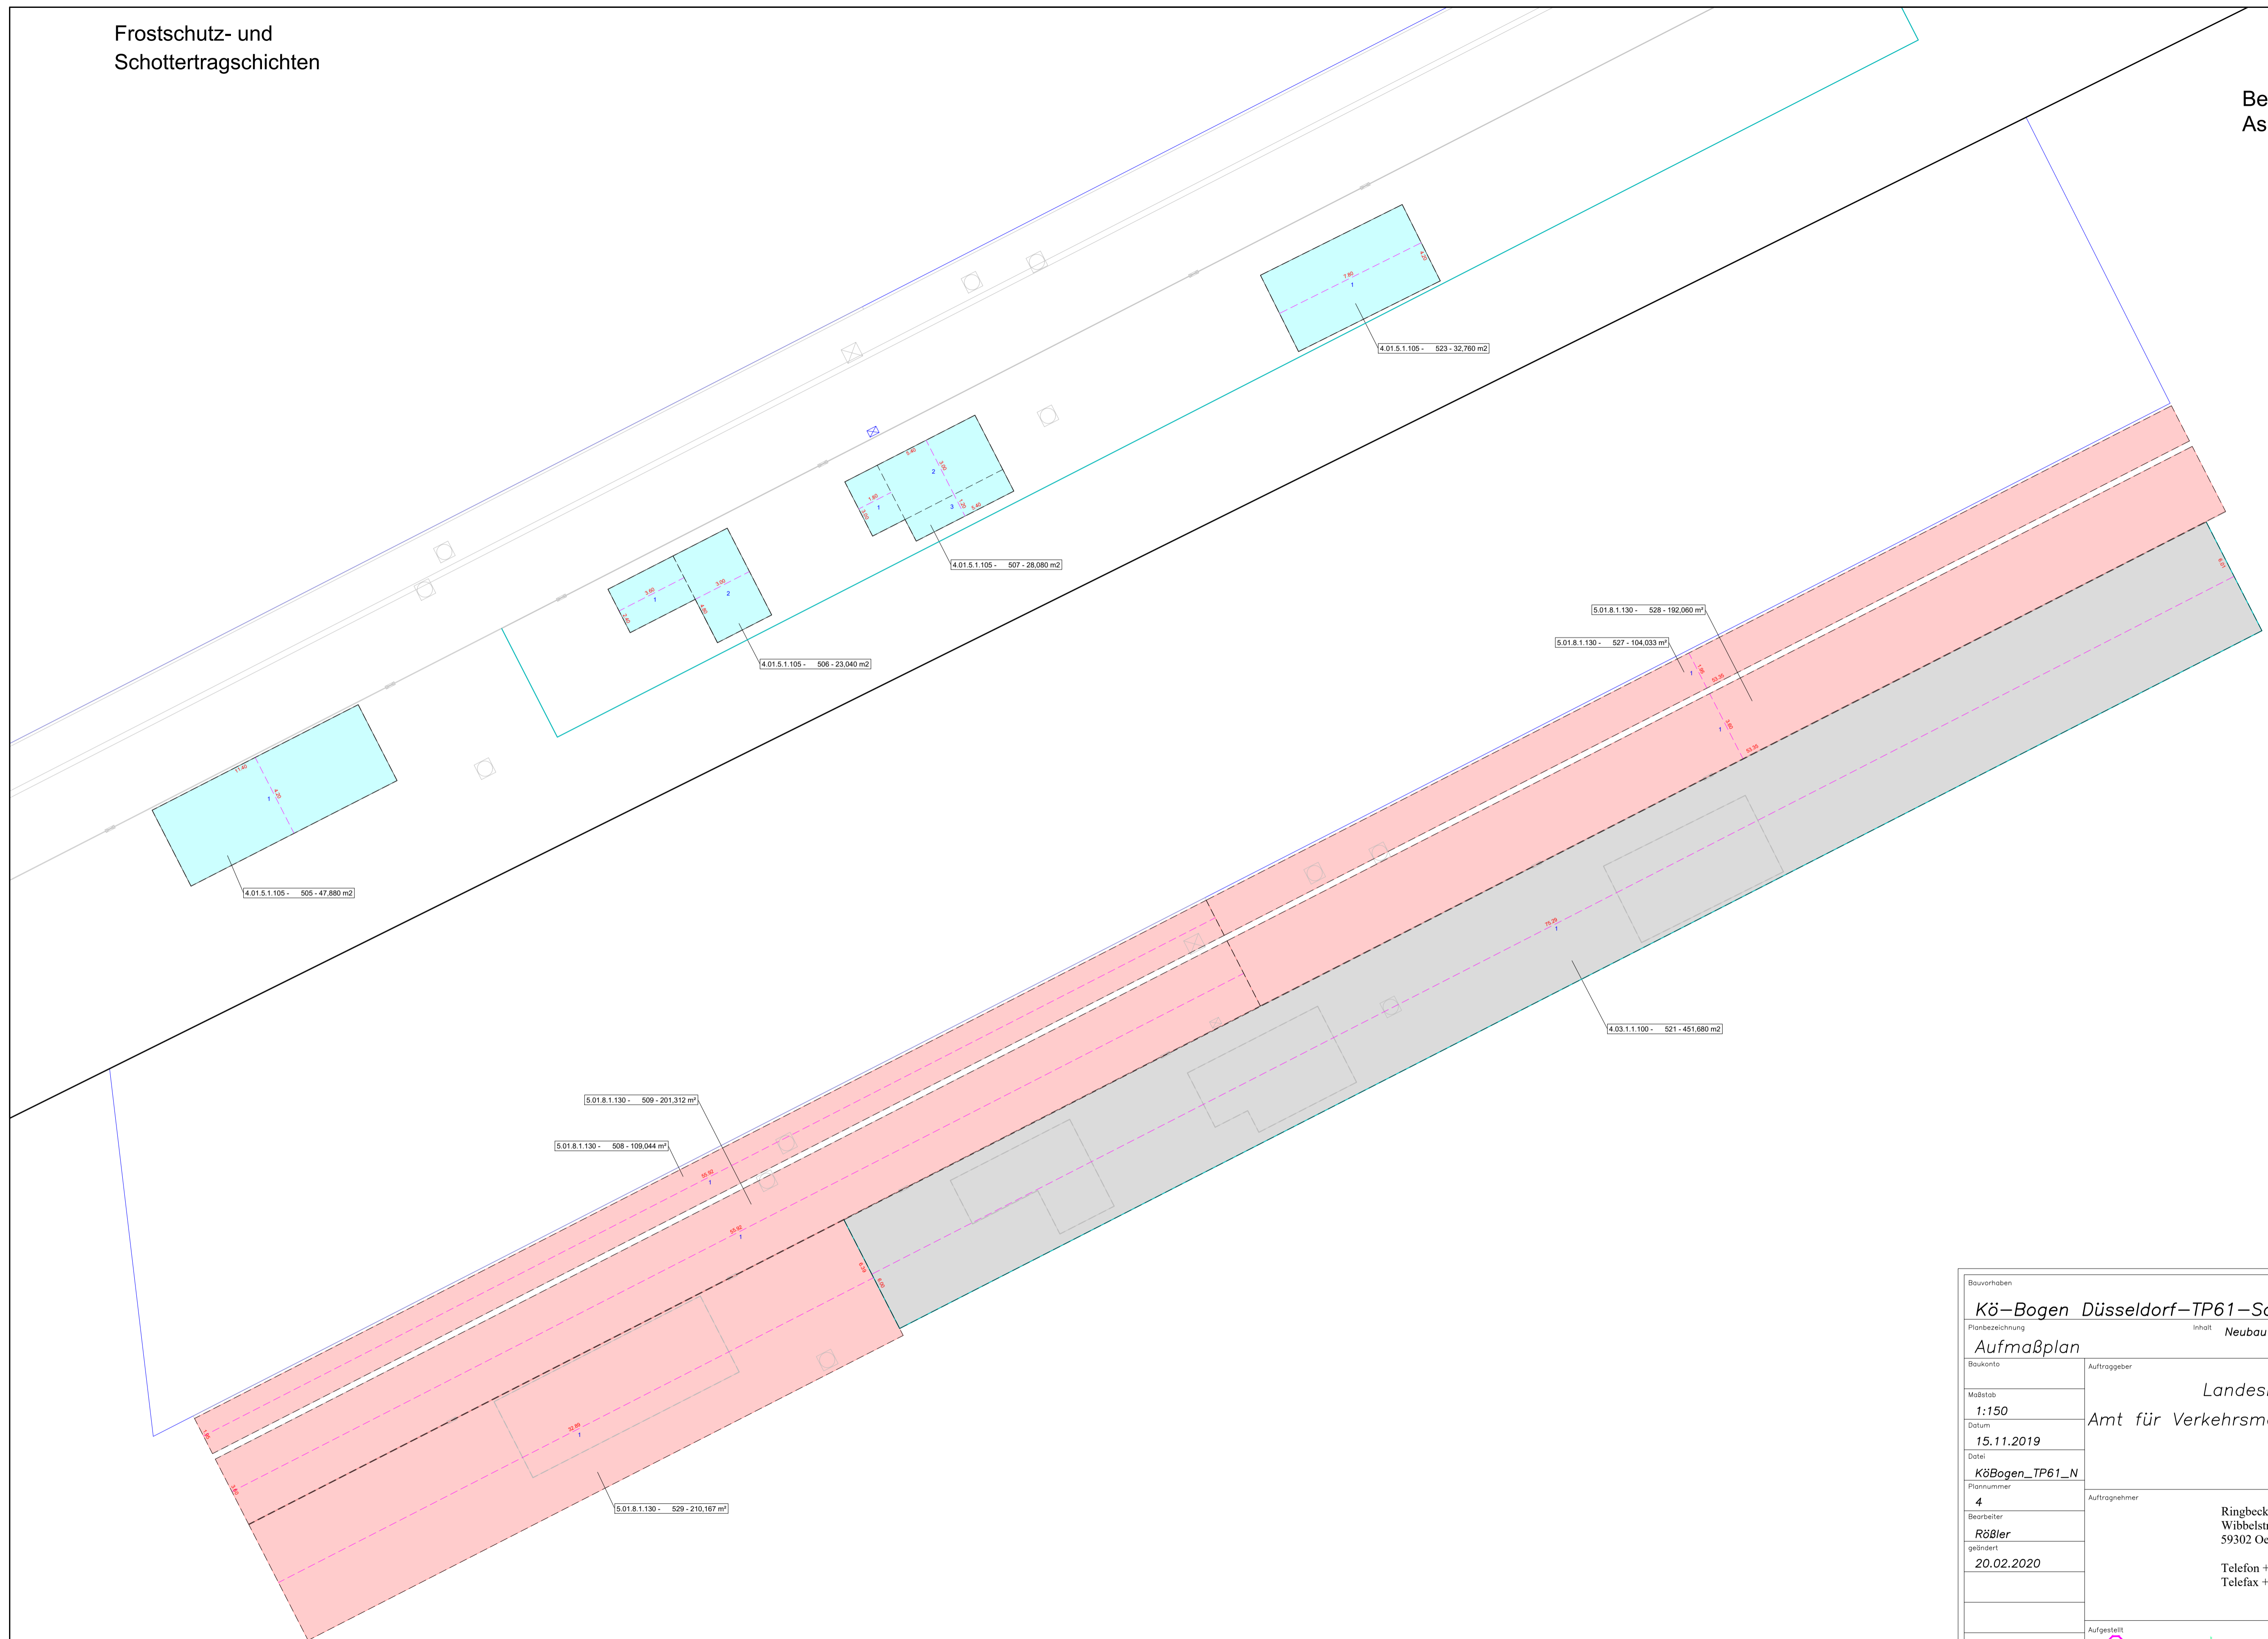

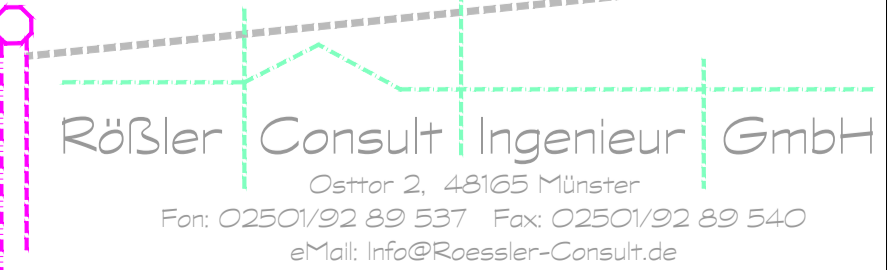



Frostschutz- und
Schottertragschichten

Betonpflasterflächen
Asphaltflächen



Bauvorhaben	
Kö-Bogen Düsseldorf-TP61-Schadowstraße	
Planbezeichnung	Inhalt
Aufmaßplan	Neubau befestigte Flächen
Baukonto	Auftraggeber
	Landeshauptstadt Düsseldorf
Maßstab	Amt für Verkehrsmanagement Kö-Bogen
1:150	Auf dem Hennekamp 45
Datum	40225 Düsseldorf
15.11.2019	
Datei	Auftragnehmer
KöBogen_TP61_N	Ringbeck GmbH
Planimmer	Wibbelstraße 15
4	59302 Oelde
Bearbeiter	Telefon +49 02522 960396
Rößler	Telefax +49 02522 960395
geändert	
20.02.2020	
	Aufgestellt
	
Erstellt mit:	
	
Software für Ihren Erfolg	