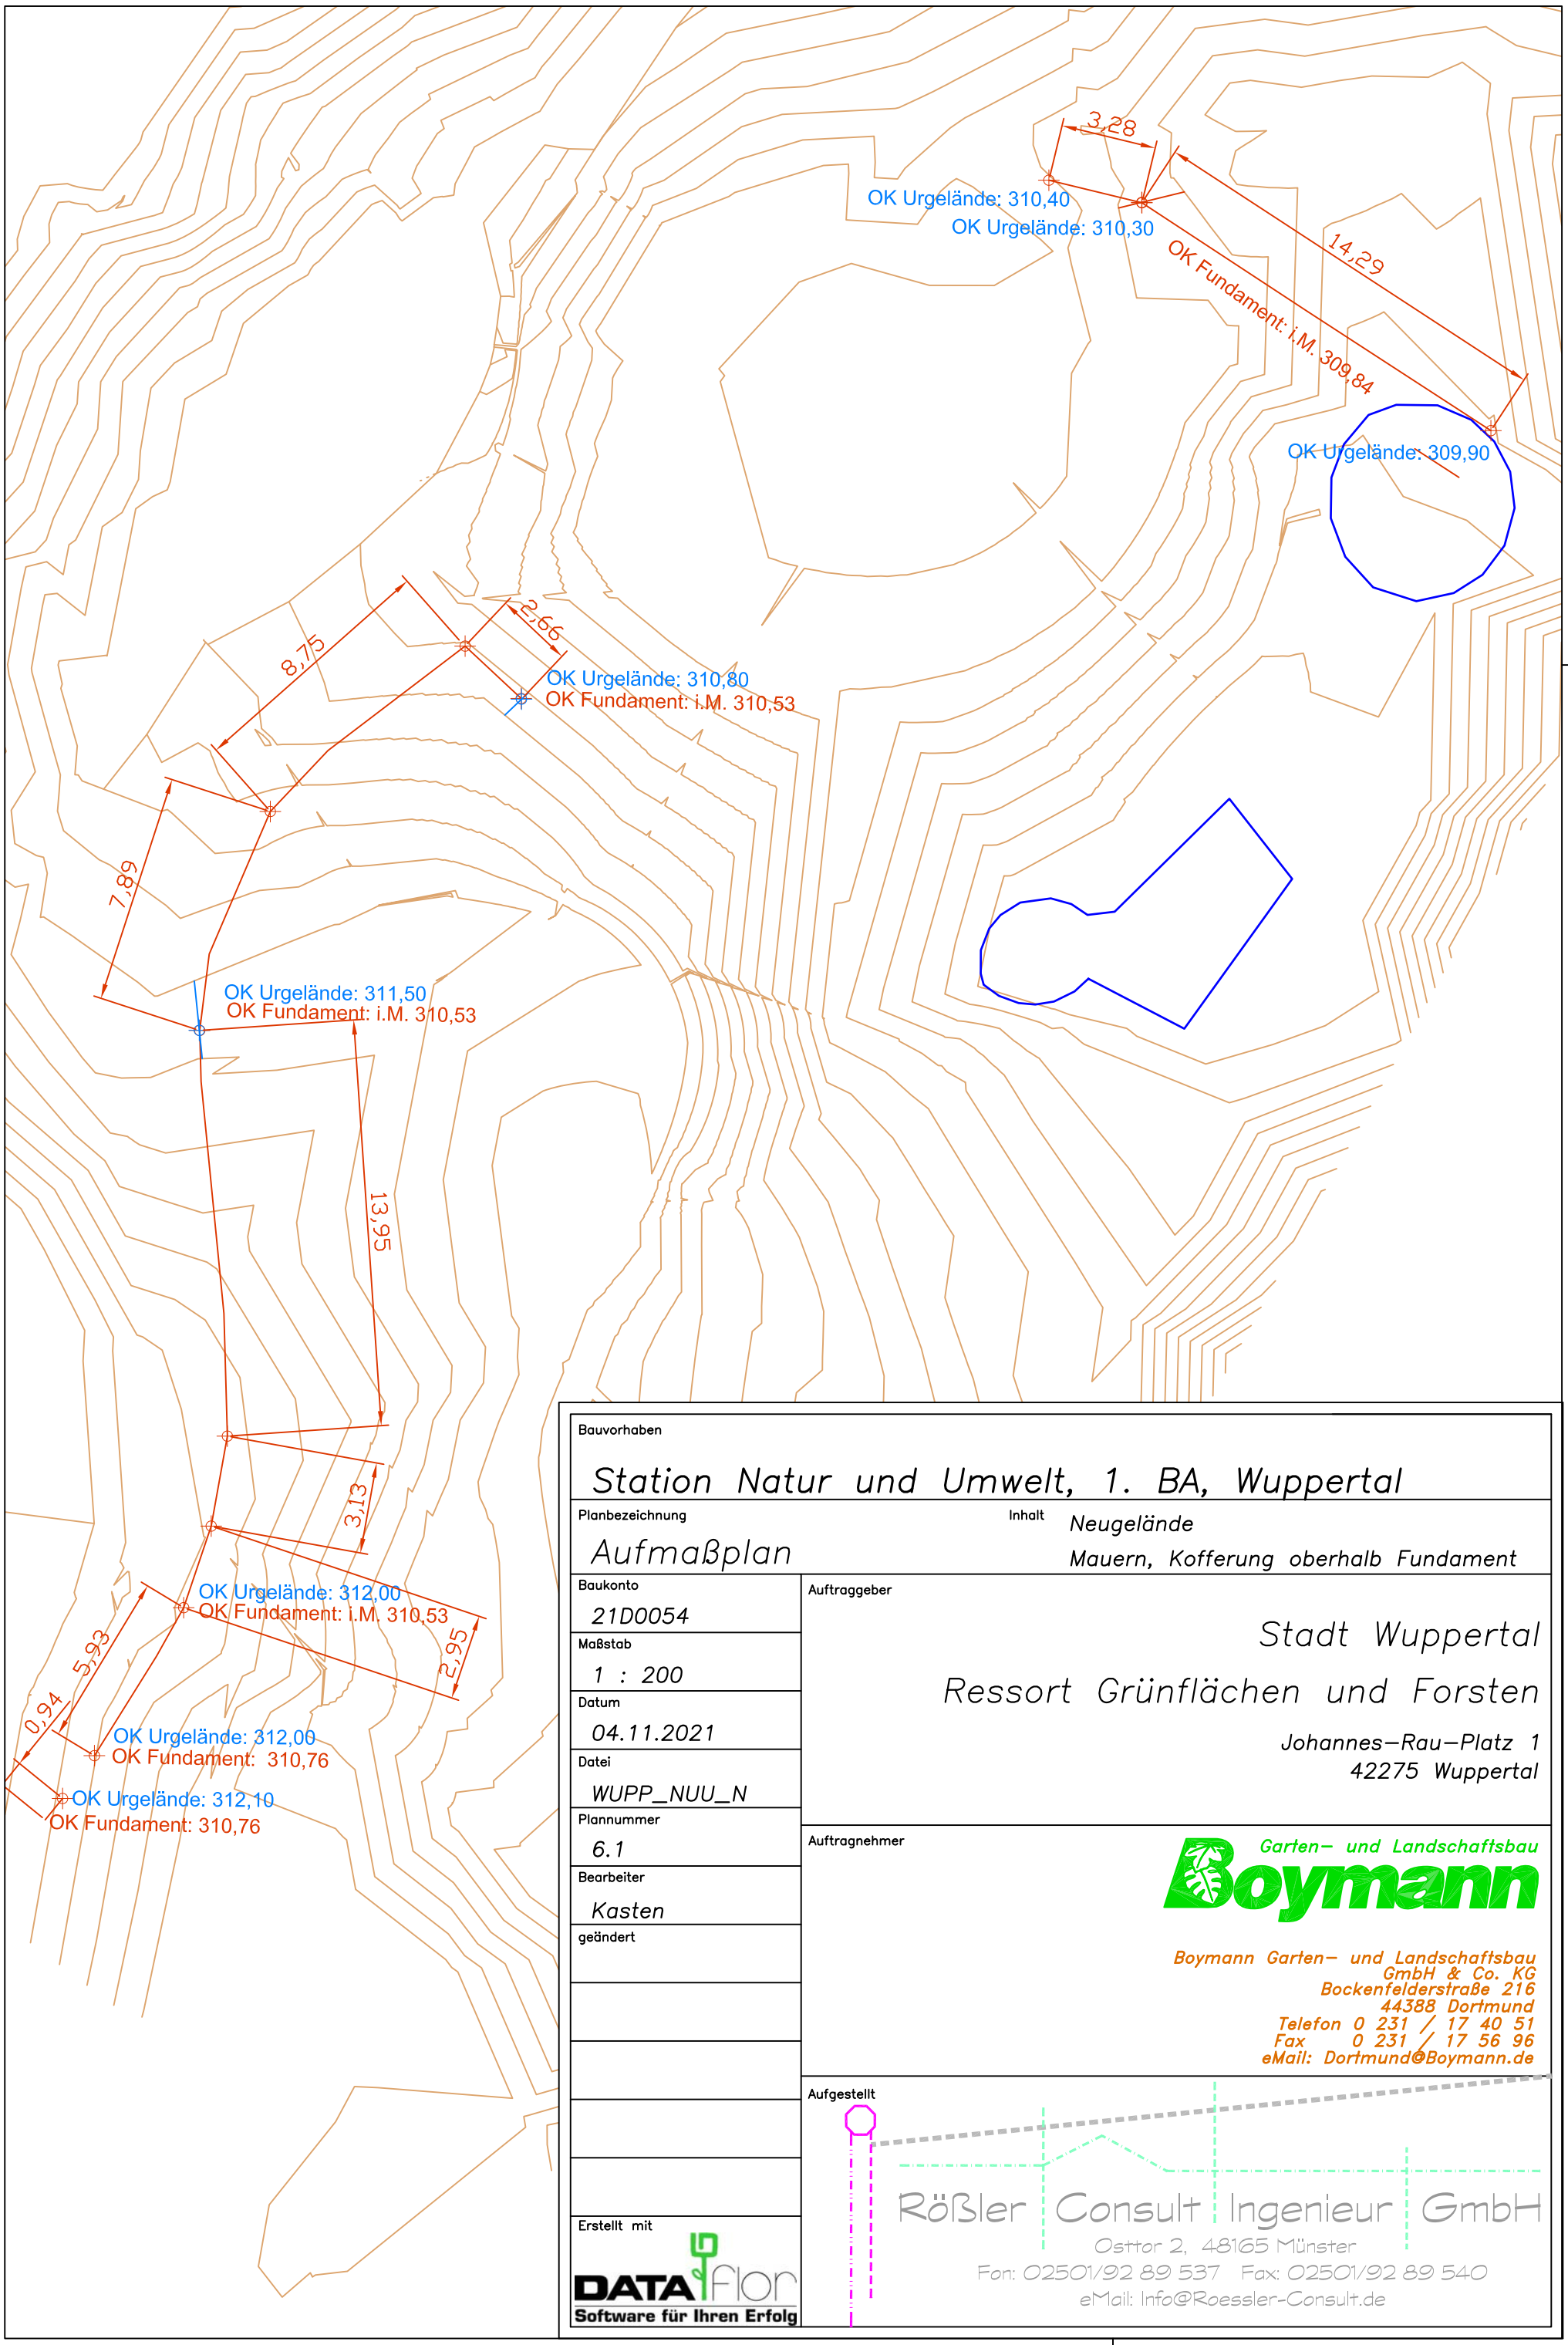

Bauvorhaben

Station Natur und Umwelt, 1. BA, Wuppertal

Planbezeichnung

Aufmaßplan

Inhalt

Neugelände

Mauern, Kofferung oberhalb Fundament

Baukonto

21D0054

Maßstab

1 : 200

Datum

04.11.2021

Datei

WUPP_NUU_N

Plannummer

6.1

Bearbeiter

Kasten

geändert

Erstellt mit

DATAflor

Software für Ihren Erfolg

Auftraggeber

Stadt Wuppertal

Ressort Grünflächen und Forsten

Johannes–Rau–Platz 1

42275 Wuppertal

Auftragnehmer

Garten– und Landschaftsbau

Boymann

Boymann Garten– und Landschaftsbau
GmbH & Co. KG
Bockenfelderstraße 216
44388 Dortmund
Telefon 0 231 / 17 40 51
Fax 0 231 / 17 56 96
eMail: Dortmund@Boymann.de

Aufgestellt

Rößler Consult Ingenieur GmbH

Osttor 2, 48165 Münster

Fon: 02501/92 89 537 Fax: 02501/92 89 540

eMail: Info@Roessler-Consult.de